


Дизайн-проект дома

Ленинградская обл., Всеволожский район, СНТ Лесная поляна,
улица Абрикосовая, д. 54



Дизайнер Яготинец Е.
2022 г.

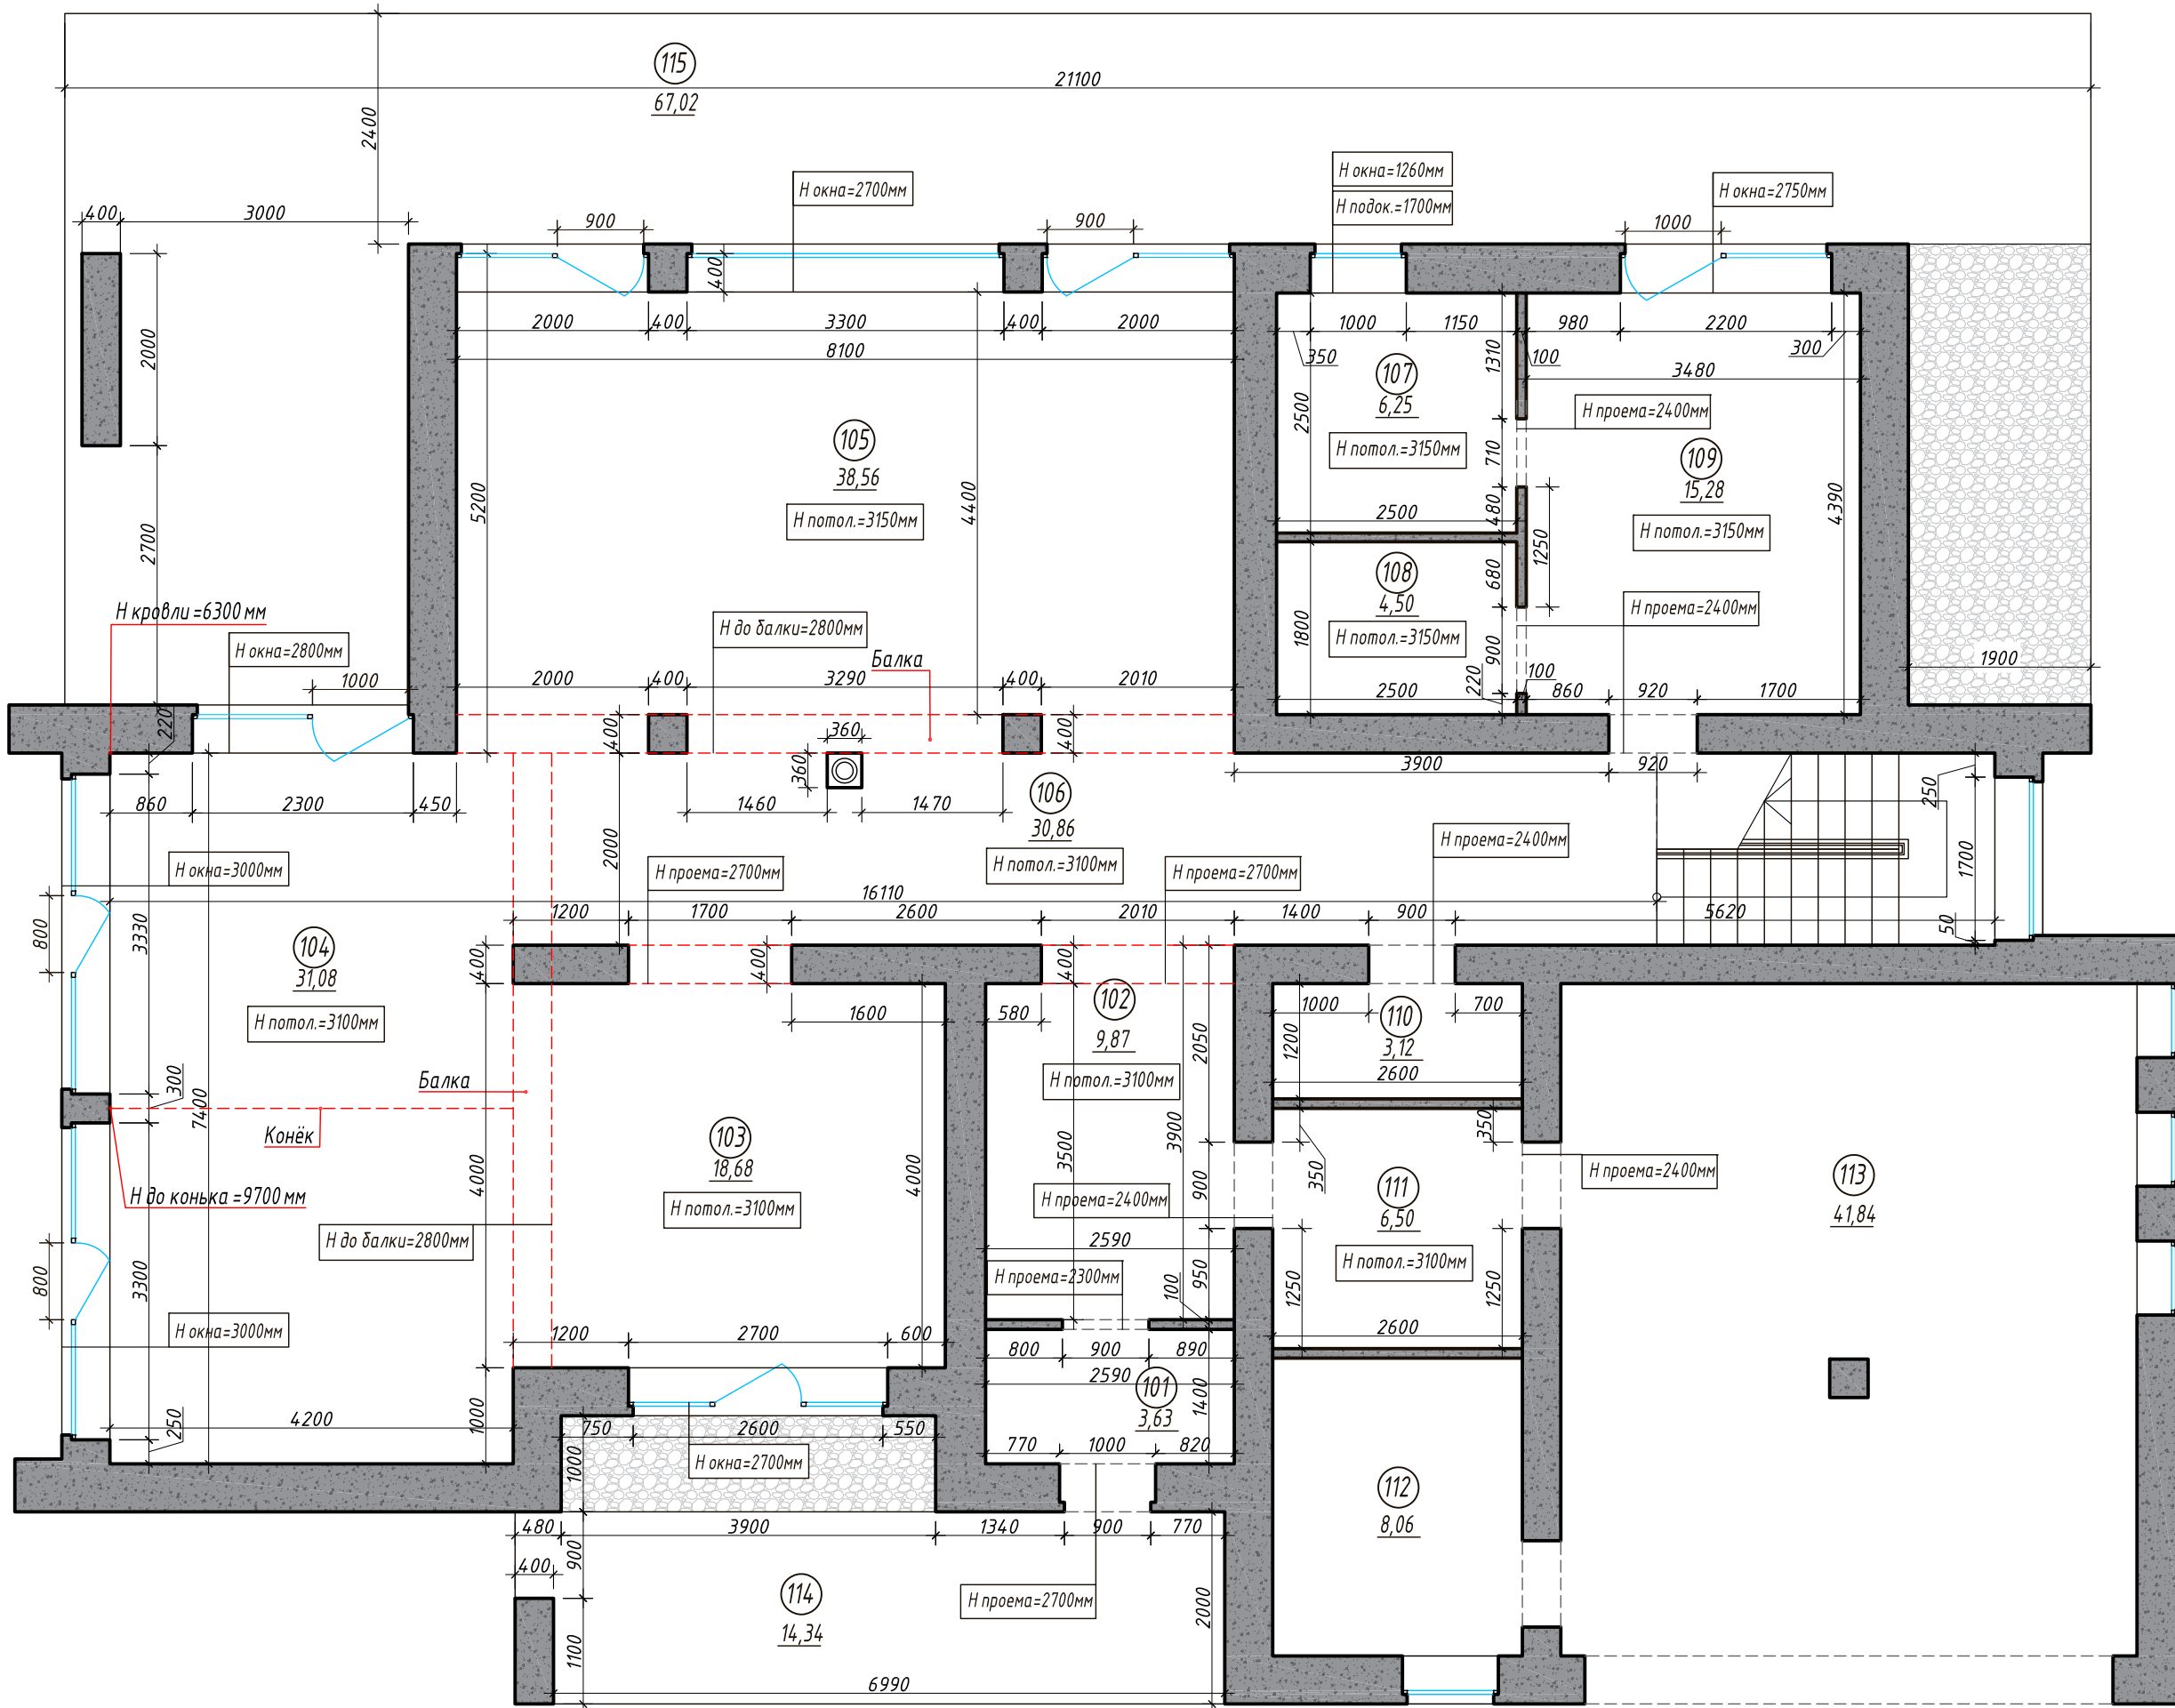


- Условные обозначения:**
- Несущие и ограждающие конструкции
 - Площадь
 - Номер помещения
 - Балка
 - Изломы кровли
 - Направление уклона кровли

Экспликация помещений

№	Наименование помещения	Площадь м²
101	Тамбур	3,63
102	Прихожая	9,87
103	Кухня	18,68
104	Столовая	31,08
105	Гостиная	38,56
106	Коридор	30,86
107	Сауна	6,25
108	Душевая	4,50
109	Комната отдыха	15,28
110	Санузел	3,12
111	Гардероб	6,50
112	Котельная	8,06
113	Гараж	41,84
114	Крыльцо	14,34
115	Терраса	67,02
Общая площадь первого этажа		299,59

Изм.	Кол.	Лист	№ док	Подпись	Дата	ОБМЕРНЫЙ ПЛАН 1-ГО ЭТАЖА	Стадия	Лист	Листов
Архитектор								2	
Дизайнер									

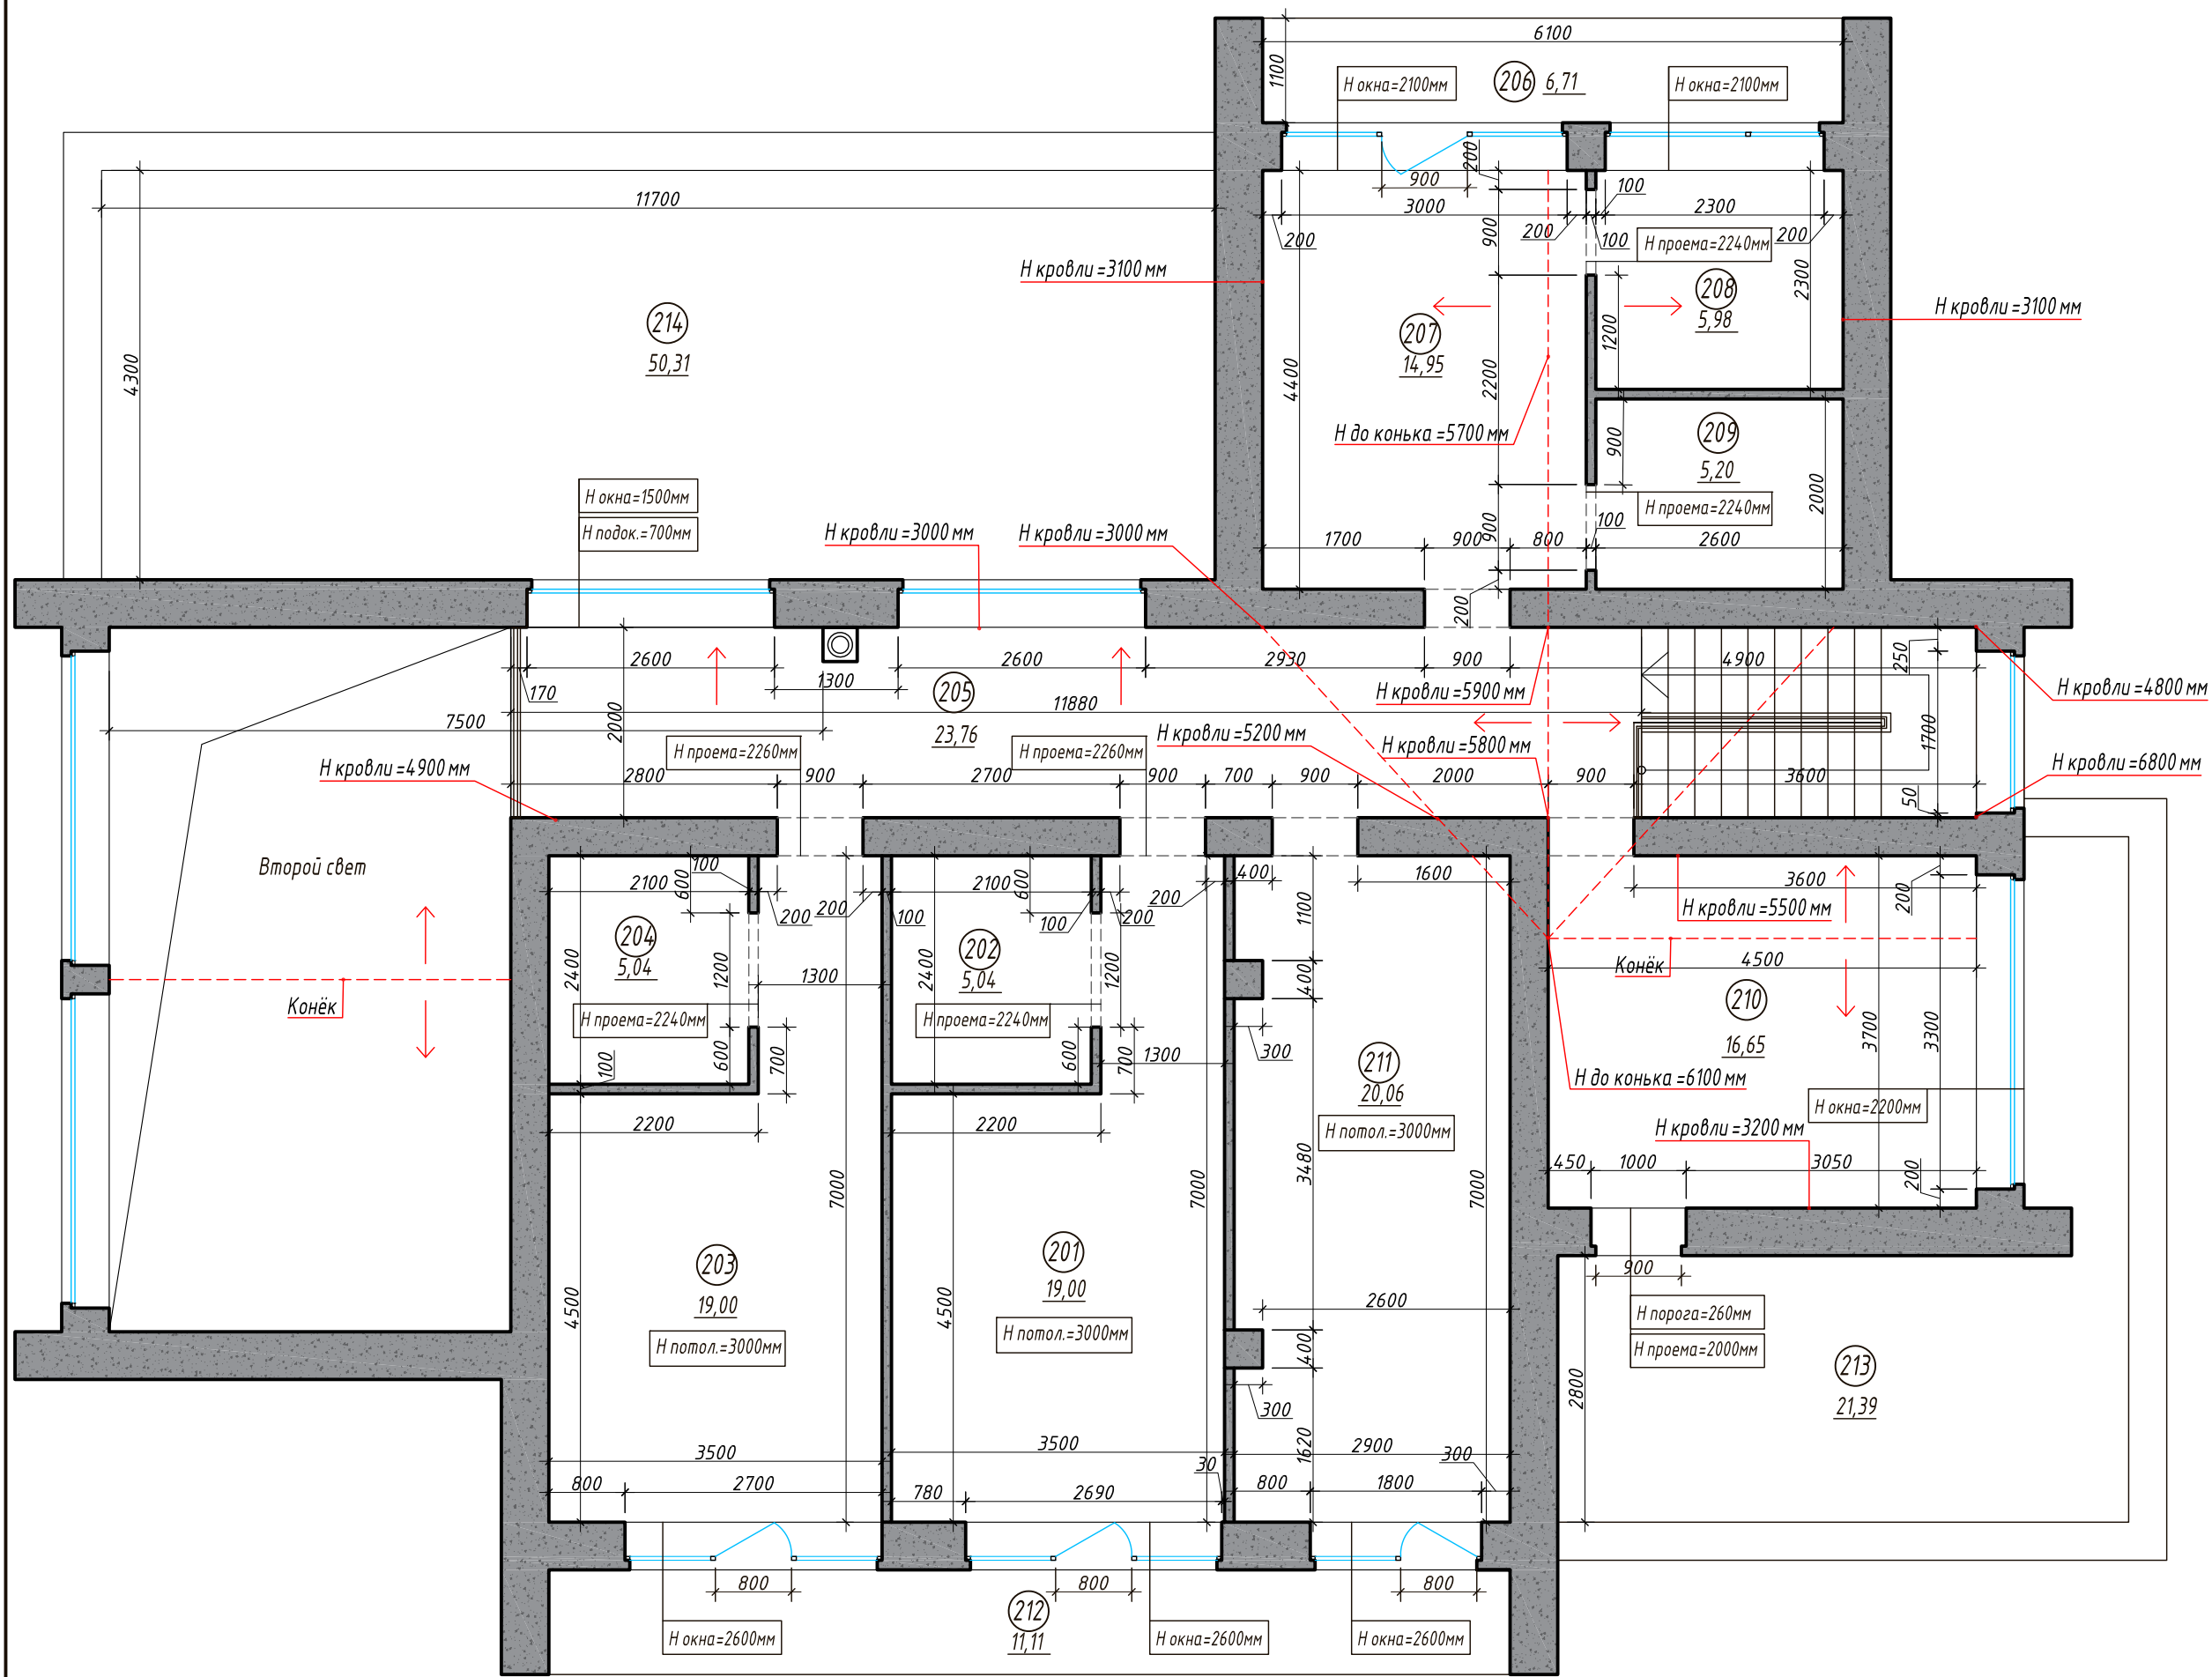


Условные обозначения:

- Несущие и ограждающие конструкции
- Площадь
- Номер помещения
- Балка
- Изломы кровли
- Направление уклона кровли

Экспликация помещений

№	Наименование помещения	Площадь м ²
201	Спальня	19,00
202	Гардероб	5,04
203	Спальня	19,00
204	Гардероб	5,04
205	Коридор	23,76
206	Балкон	6,71
207	Мастер-спальня	14,95
208	Санузел	5,98
209	Гардероб	5,20
210	Кабинет	16,65
211	Ванная	20,06
212	Балкон	11,11
213	Балкон	21,39
214	Терраса	50,31
Общая площадь второго этажа		224,20
Общая площадь дома		523,79

Изм.	Кол.	Лист	№ док	Подпись	Дата	ОБМЕРНЫЙ ПЛАН 2-ГО ЭТАЖА	Стадия	Лист	Листов
Архитектор								3	
Дизайнер									

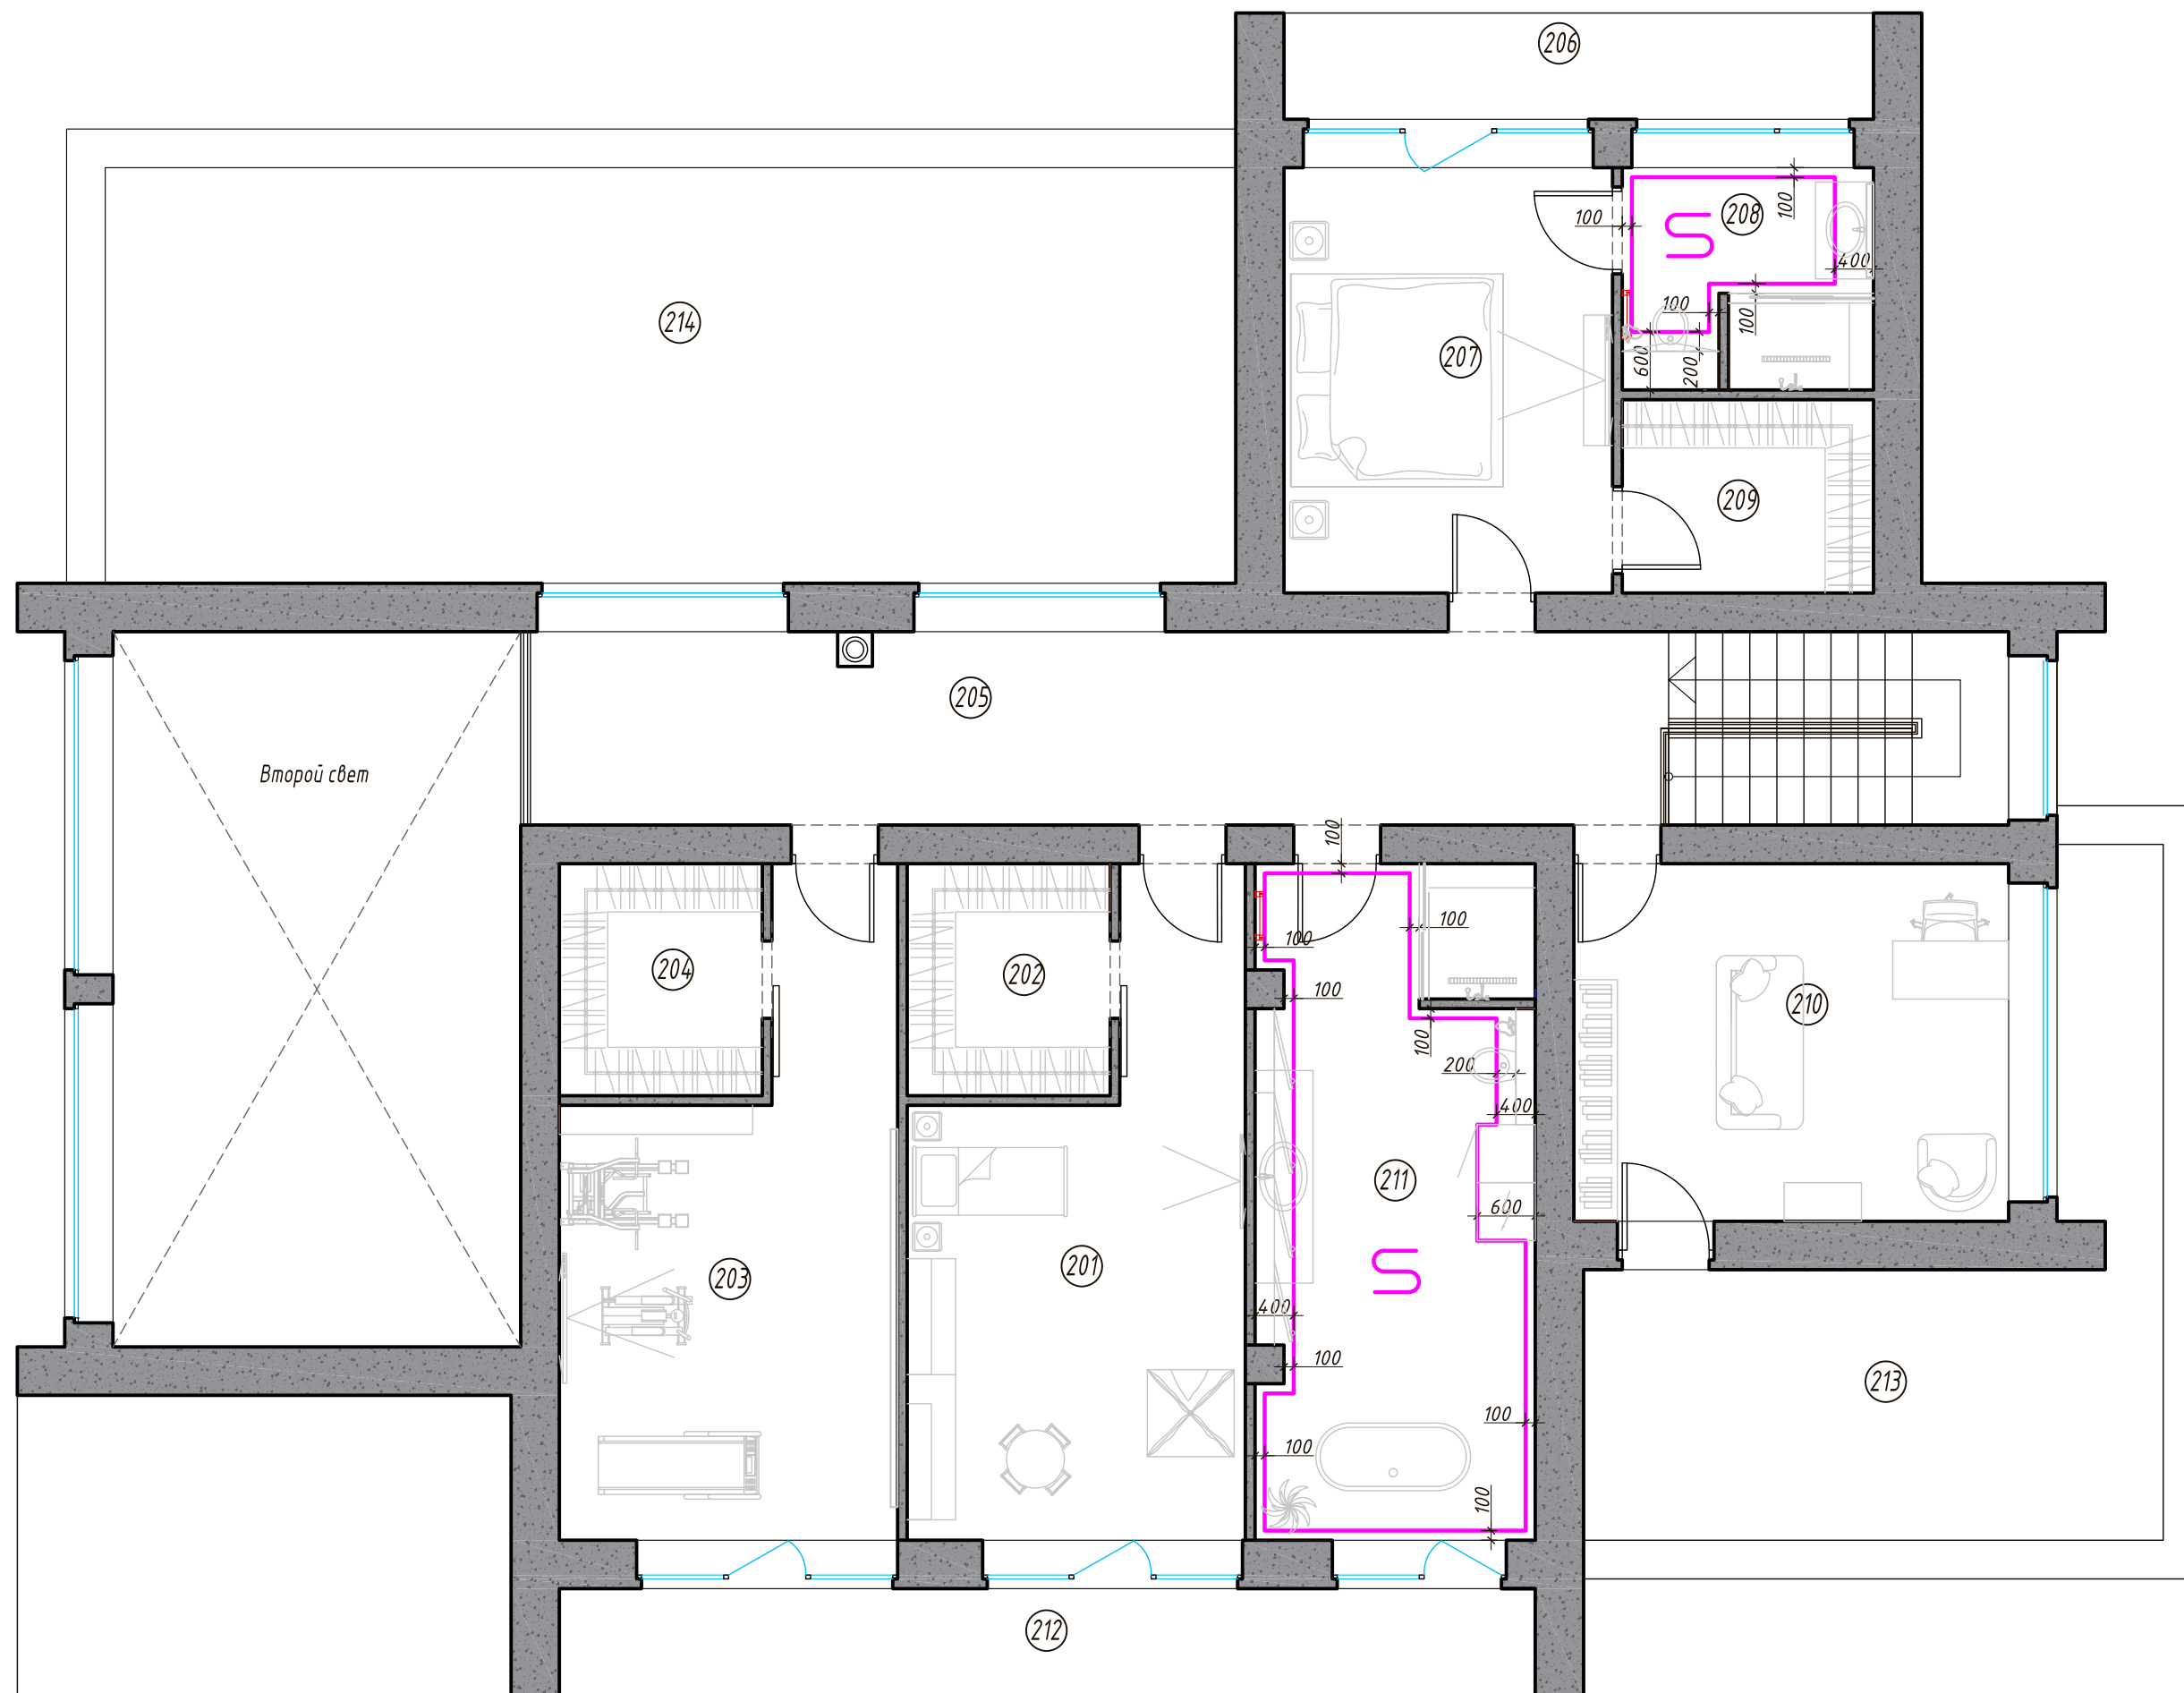


Условные обозначения:

- Несущие и ограждающие конструкции
- Полотенцесушитель
- Контур теплого пола

Экспликация теплого пола


Помещение	Площадь м ²
208	2,71
211	14,29
Итого:	17,00

Изм.	Кол.	Лист	№ док	Подпись	Дата	ПЛАН ТЕПЛЫХ ПОЛОВ 2-ГО ЭТАЖА	Стадия	Лист	Листов
Архитектор								17	
Дизайнер									

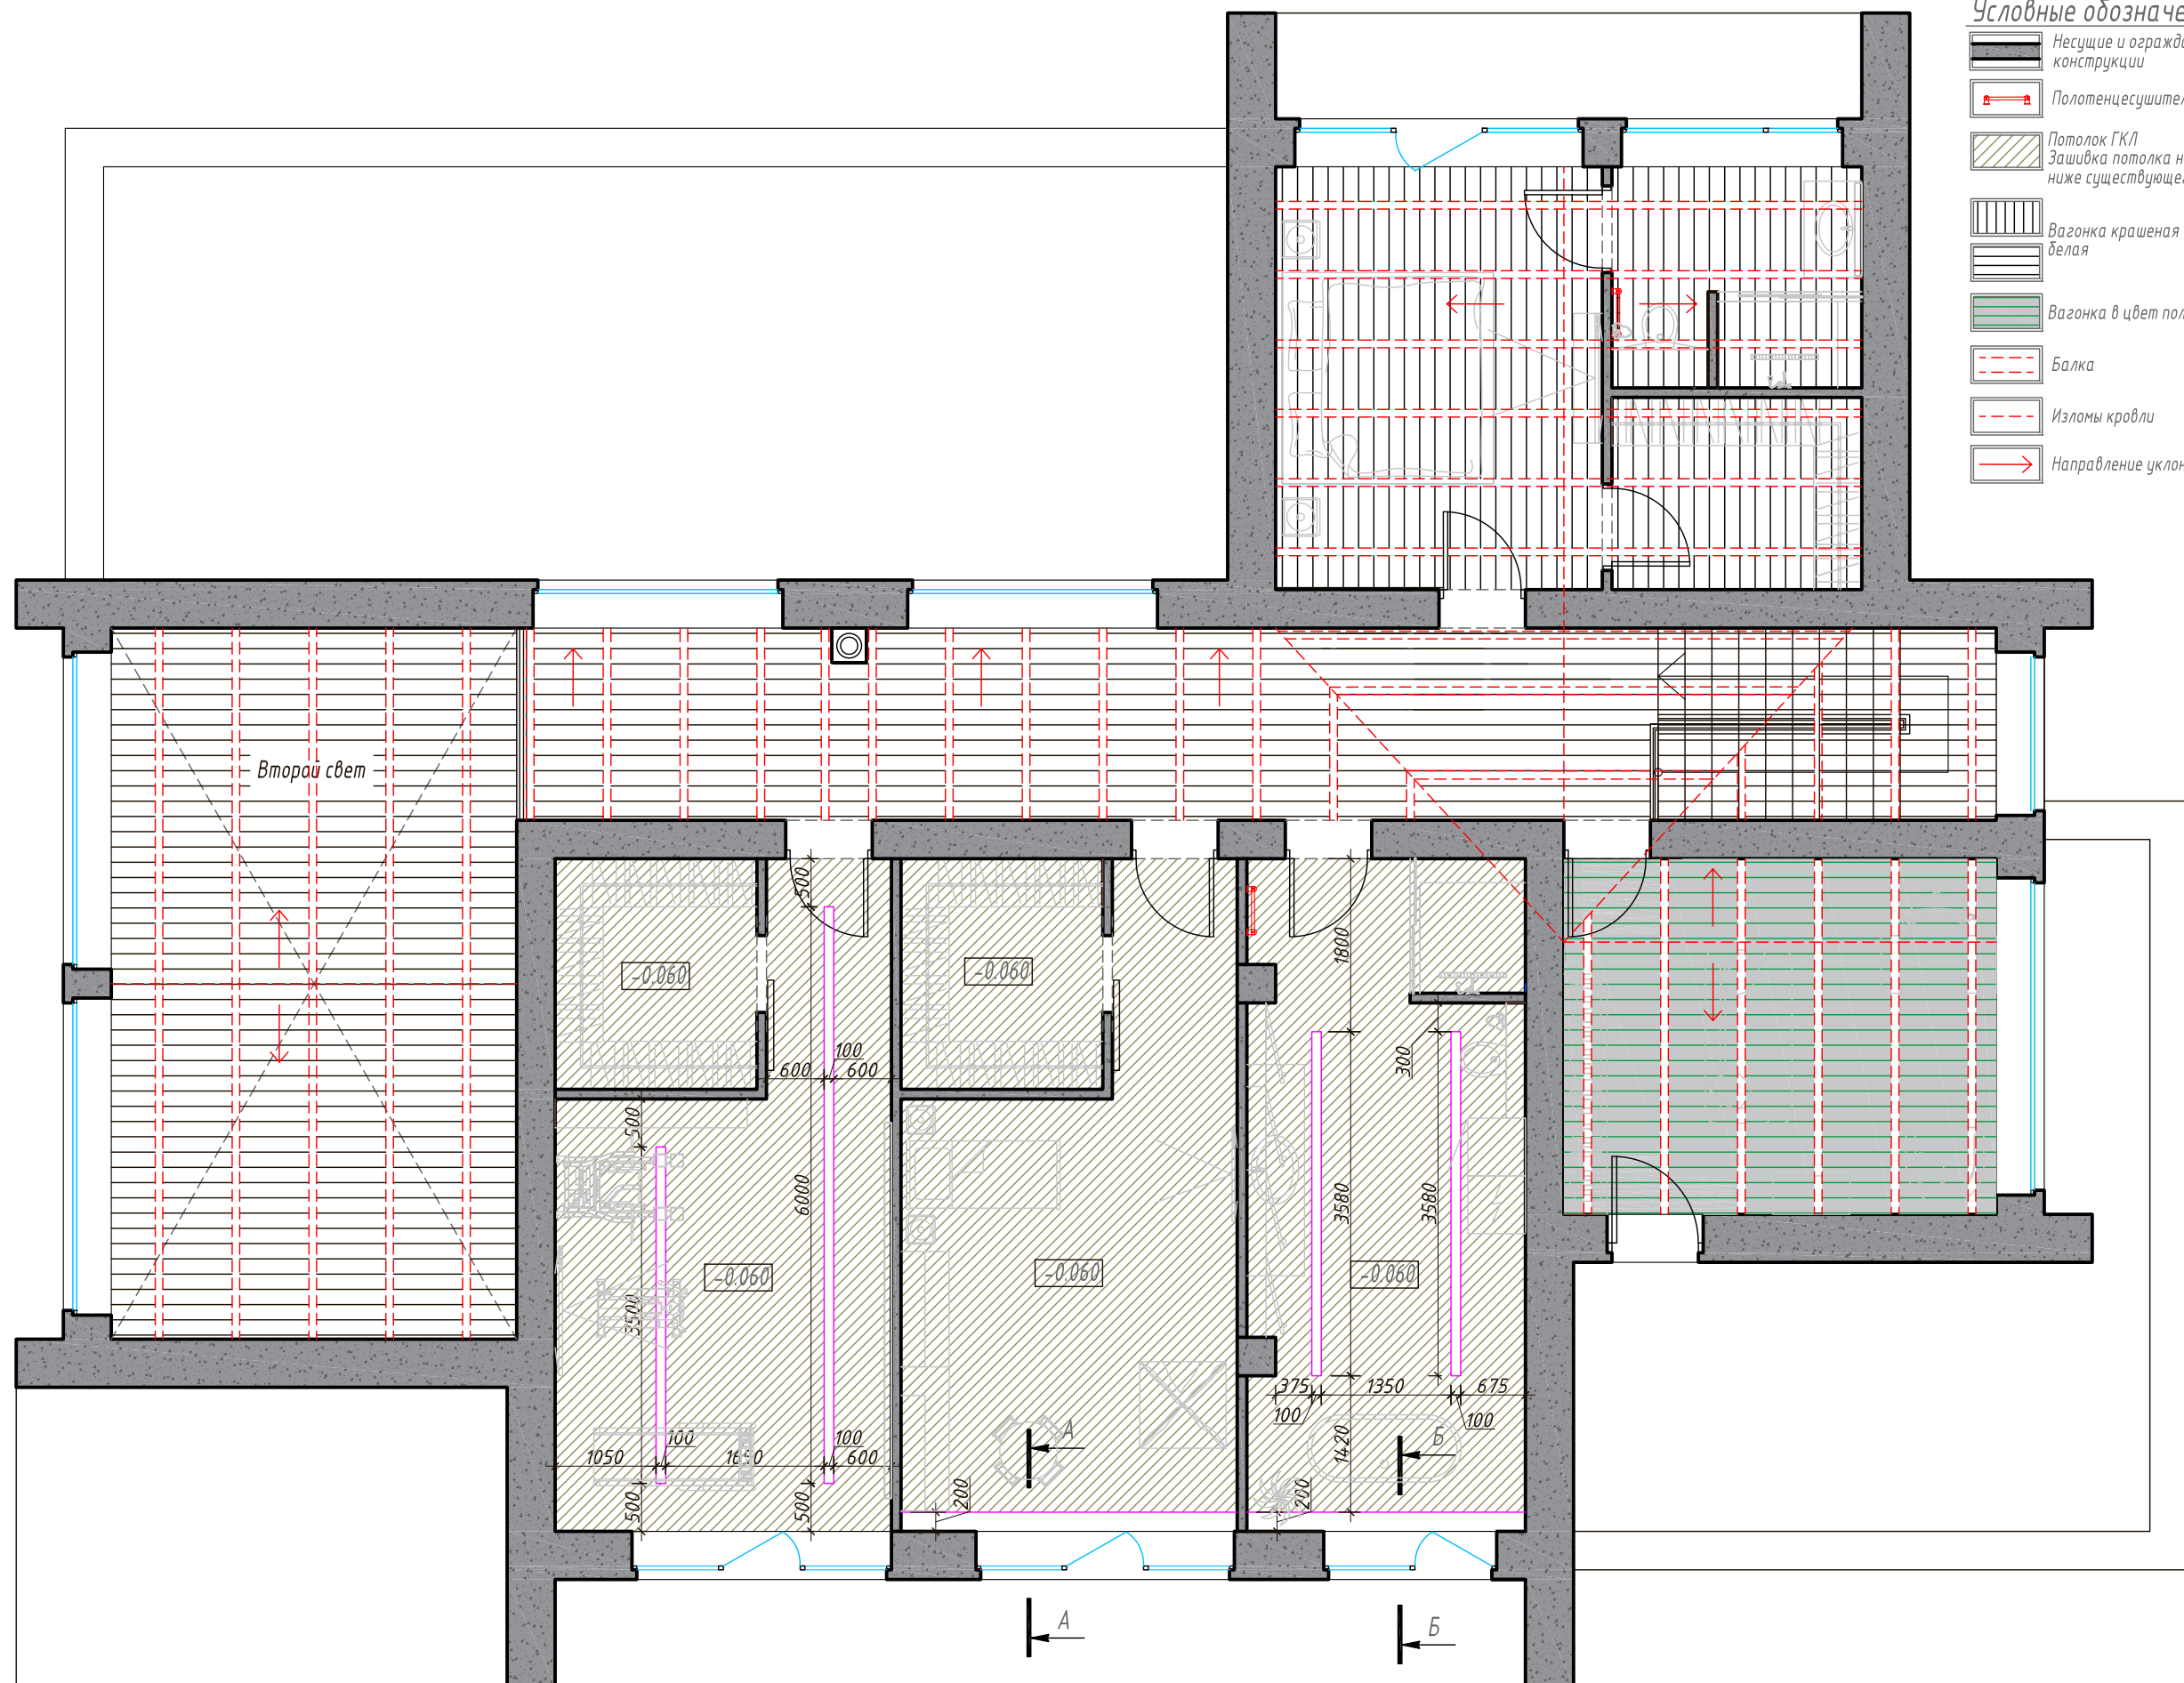

- Условные обозначения:**
- Несущие и ограждающие конструкции
 - Полотенцесушитель
 - Потолок ГКЛ
Зашивка потолка на 60 мм ниже существующего
 - Вагонка крашеная белая
 - Вагонка в цвет пола
 - Балка
 - Изломы кровли
 - Направление уклона кровли

Изм.	Кол.	Лист	№ док	Подпись	Дата	ПЛАН ПОТОЛКОВ 2-ГО ЭТАЖА	Стадия	Лист	Листов
Архитектор								20	
Дизайнер									

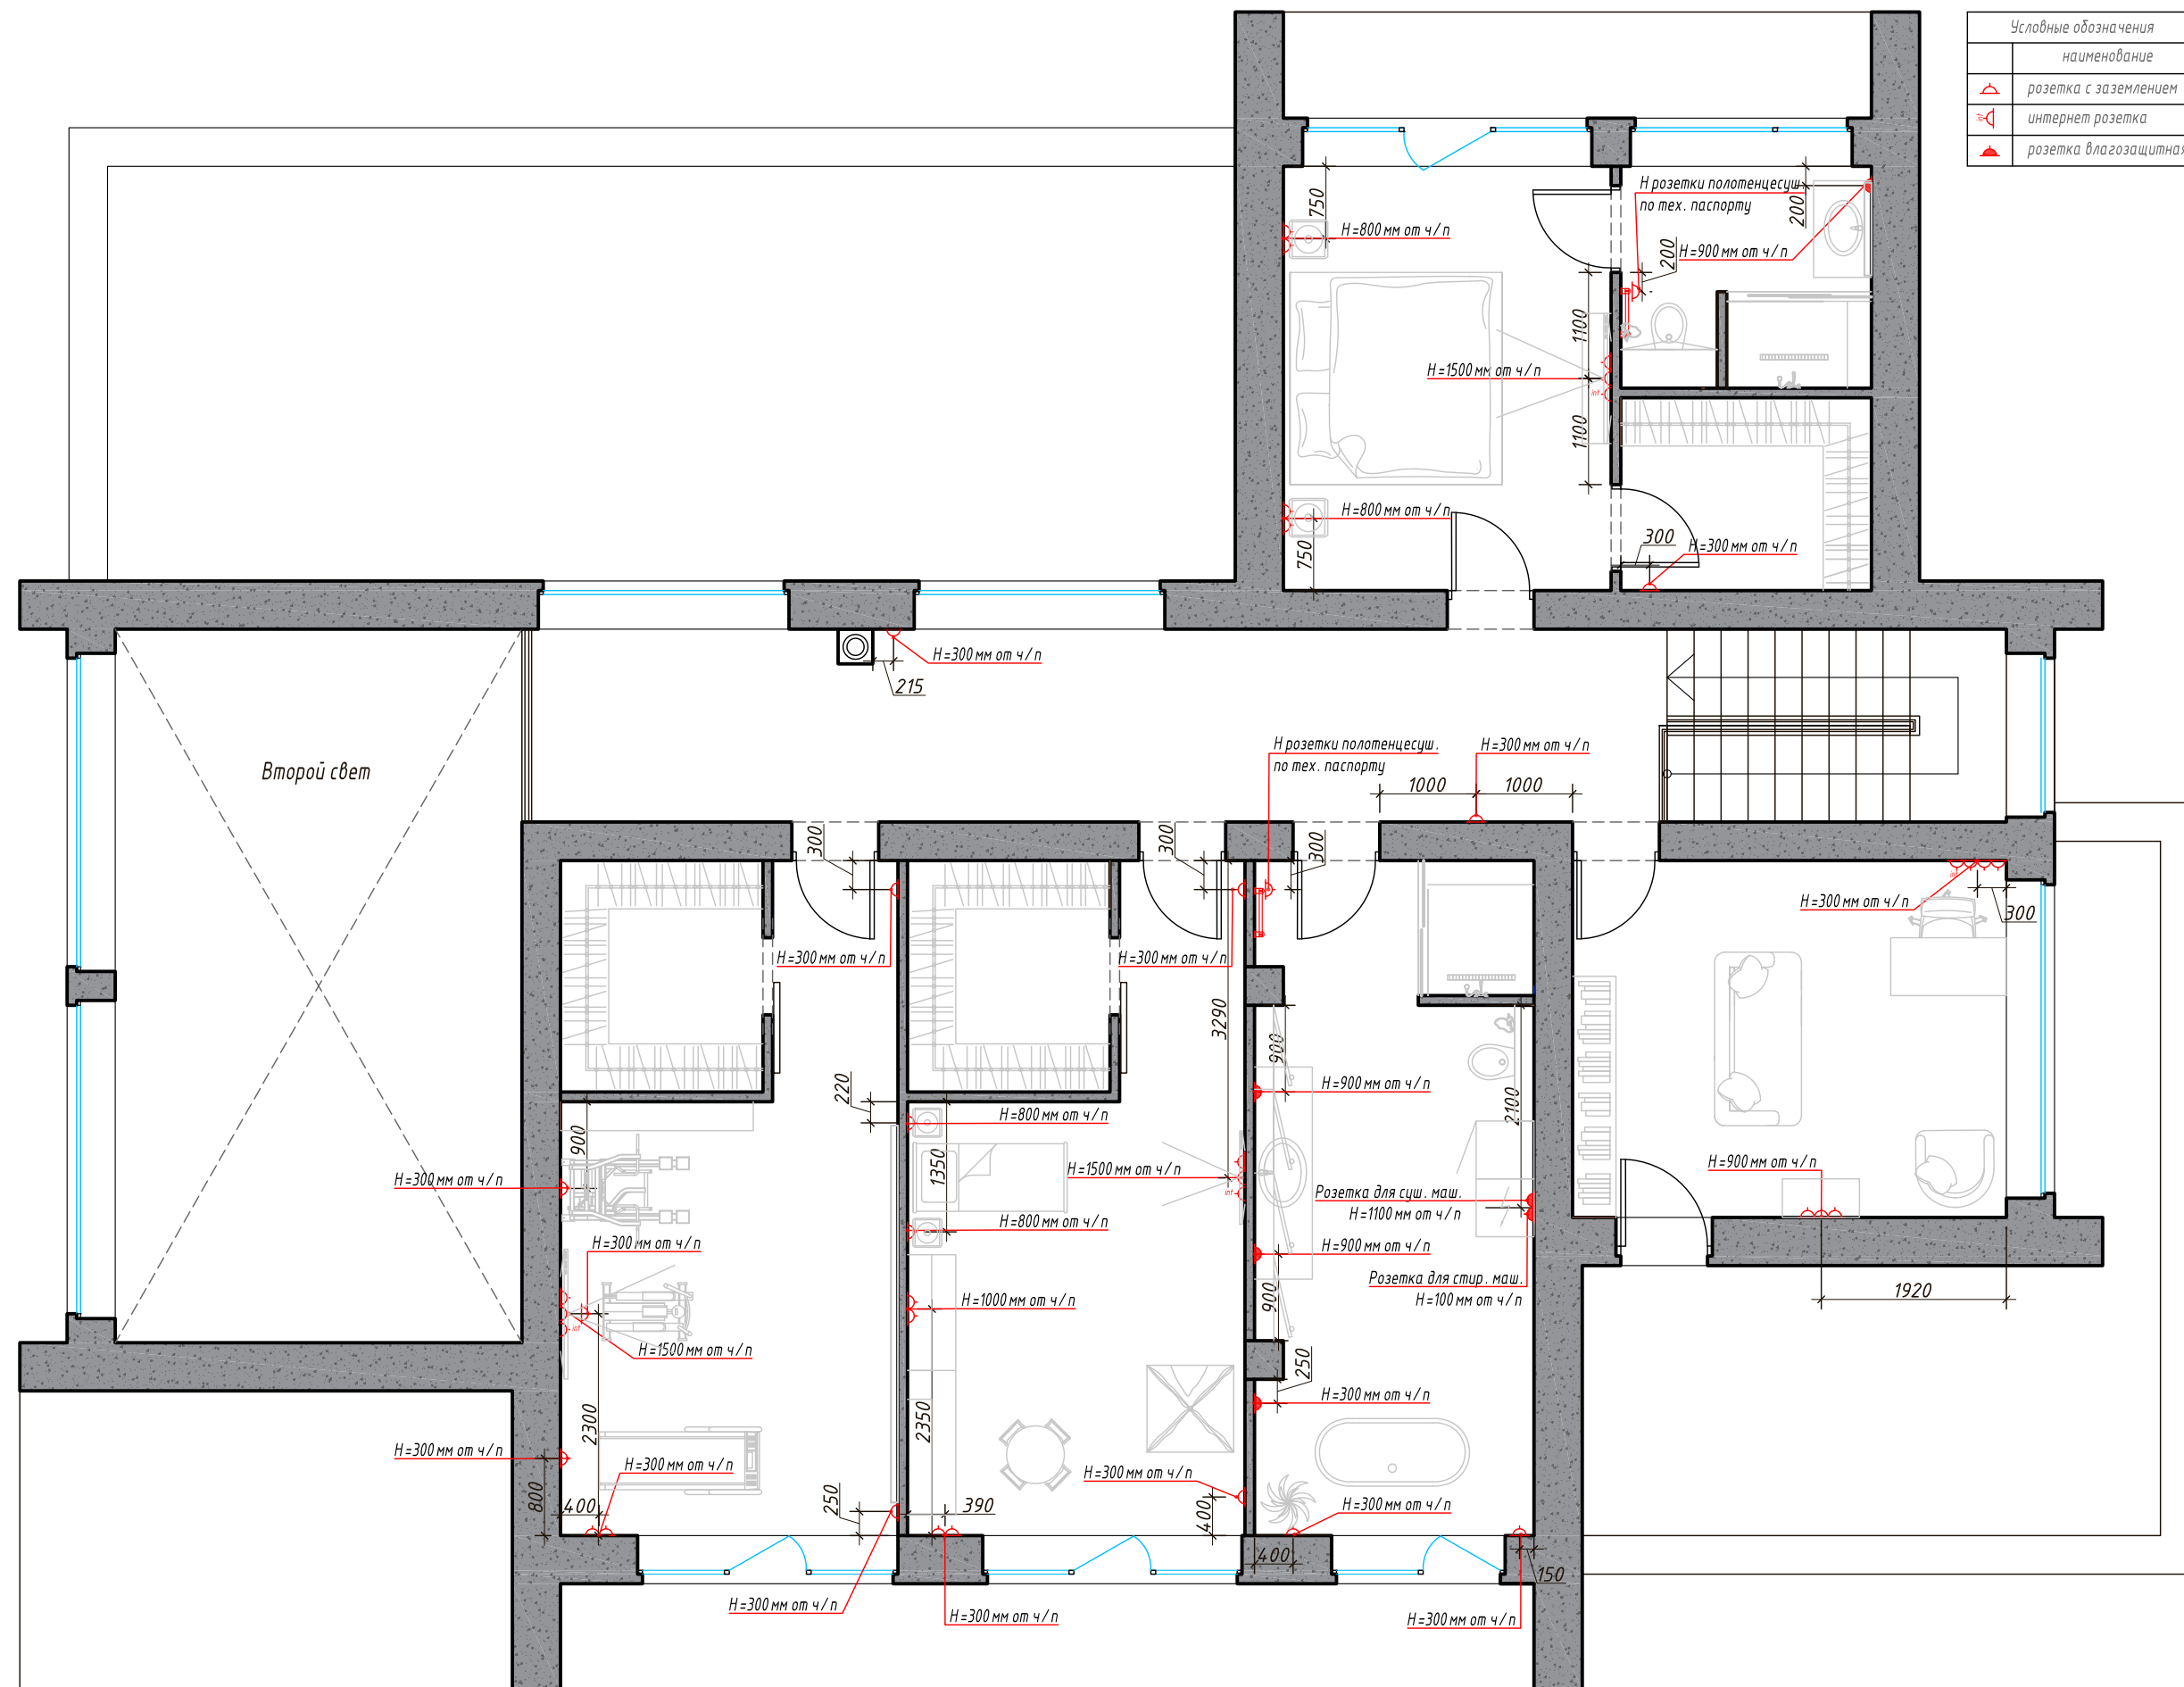


Условные обозначения	
наименование	
	розетка с заземлением
	интернет розетка
	розетка влагозащитная

Изм.	Кол.	Лист	№ док.	Подпись	Дата
Архитектор					
Дизайнер					

ПЛАН РАЗМЕЩЕНИЯ ЭЛ. РОЗЕТОК
С ПРИВЯЗКАМИ К СТЕНАМ
2-ГО ЭТАЖА

Стадия	Лист	Листов
	23	

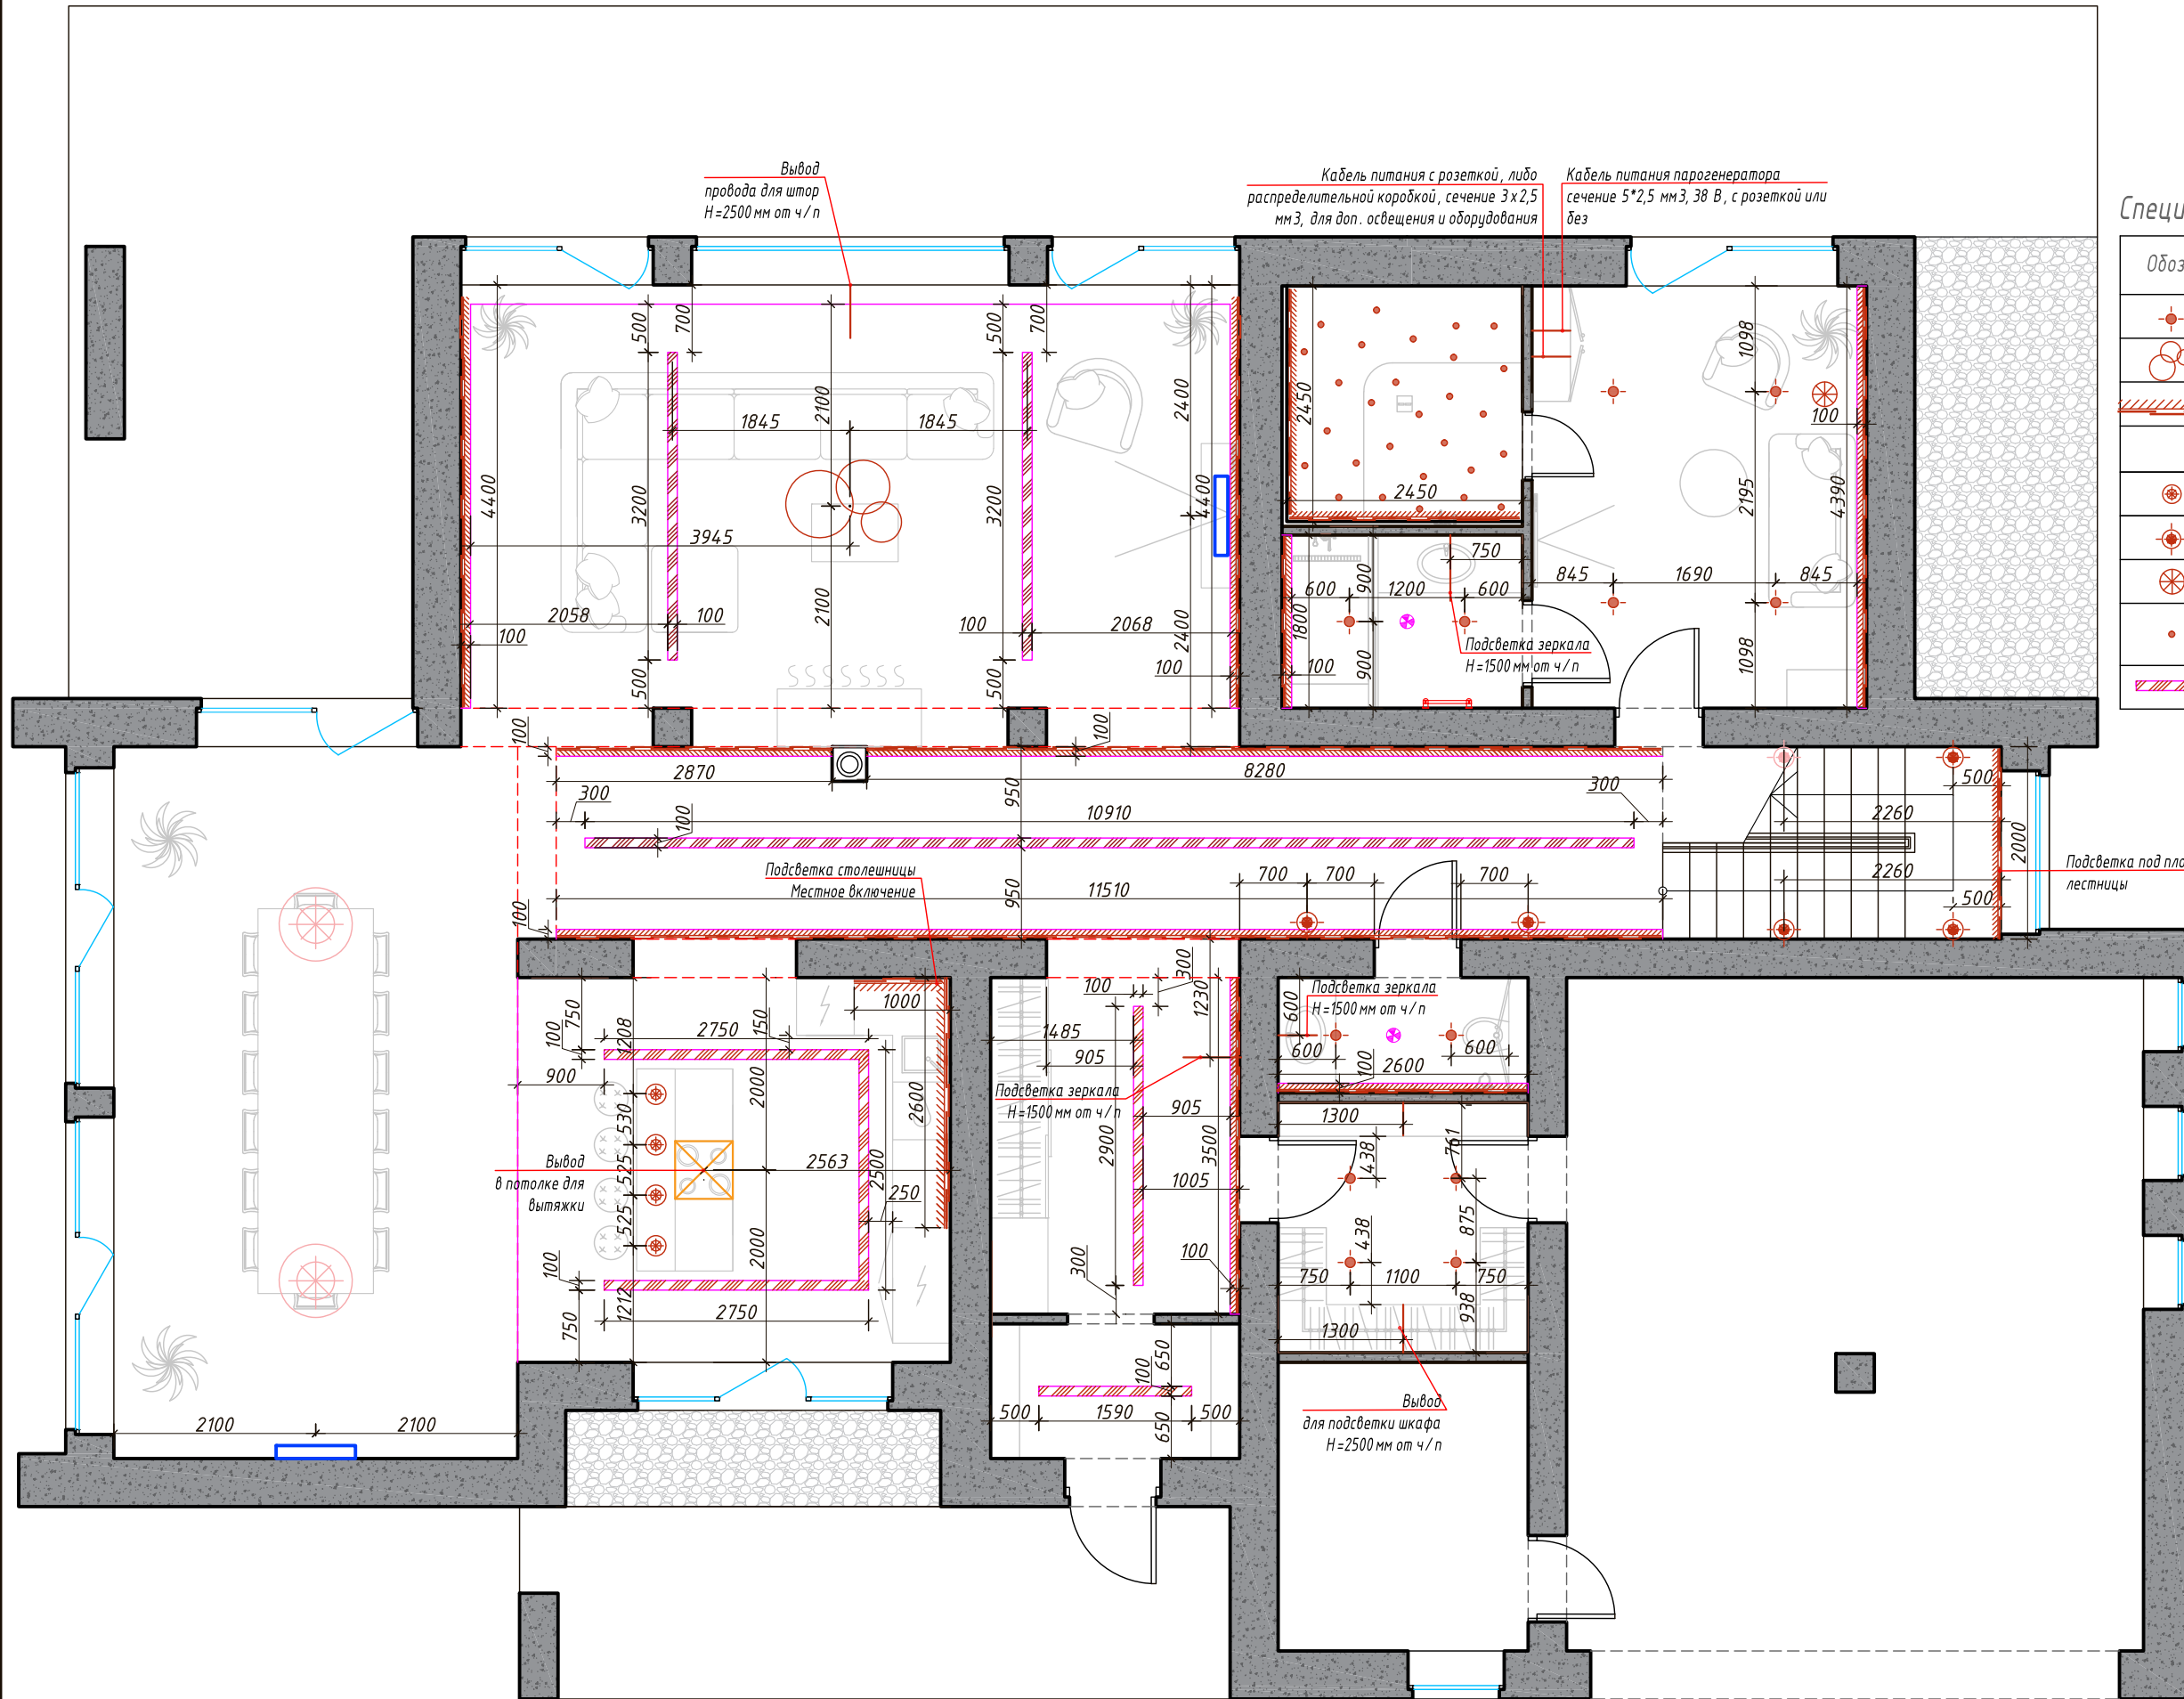

Спецификация светильников

Обозн.	Название	Кол-во
⊙	Встроенный потолочный светильник	12
⊗	Потолочный светильник	1
▨	Диодная подсветка	50,75 м
▨	Подсветка шкафов кухни	3,60 м
⊕	Подвесной светильник	4
⊙	Настенный светильник	5
⊗	Торшер	1
⊙	Встроенный потолочный светильник в хамме	27
▨	Встроенное трековое освещение	29,8 м

Условные обозначения:

- Несущие и ограждающие конструкции
- Контур двухуровневого потолка
- Вытяжка в потолке
- Принудительная вентиляция
- Полотенцесушитель
- Балка
- Внутренний блок кондиционера


Примечание:
 1. Все размеры уточнять по месту.
 2. Все привязки по вертикали см. развертки помещений.
 3. В санузлах предусмотреть принудительную вентиляцию.
 4. Ч/п – от чистого пола.
 5. В хамме предусмотреть приточную вентиляцию через стену в соседнее помещение и вытяжную через потолок или верхнюю часть стен, с выводом воздухопроводов на улицу, с установкой вытяжного вентилятора на магистрали.

Изм.	Кол.	Лист	№ док	Подпись	Дата	ПЛАН РАЗМЕЩЕНИЯ ОСВЕЩЕНИЯ НА 1 ЭТАЖЕ С ПРИВЯЗКАМИ	Стадия	Лист	Листов
Архитектор								28	
Дизайнер									

Спецификация светильников

Обозн.	Название	Кол-во
	Встроенный потолочный светильник	16
	Потолочный светильник	6
	Диодная подсветка	33,90 м
	Подвесной светильник	2
	Настенный светильник	10
	Встроенное трековое освещение	42,90 м


Примечание:
 1. Все размеры уточнять по месту.
 2. Все привязки по вертикали см. развертки помещений.
 3. В санузлах предусмотреть принудительную вентиляцию.
 4. Ч/п - от чистого пола.

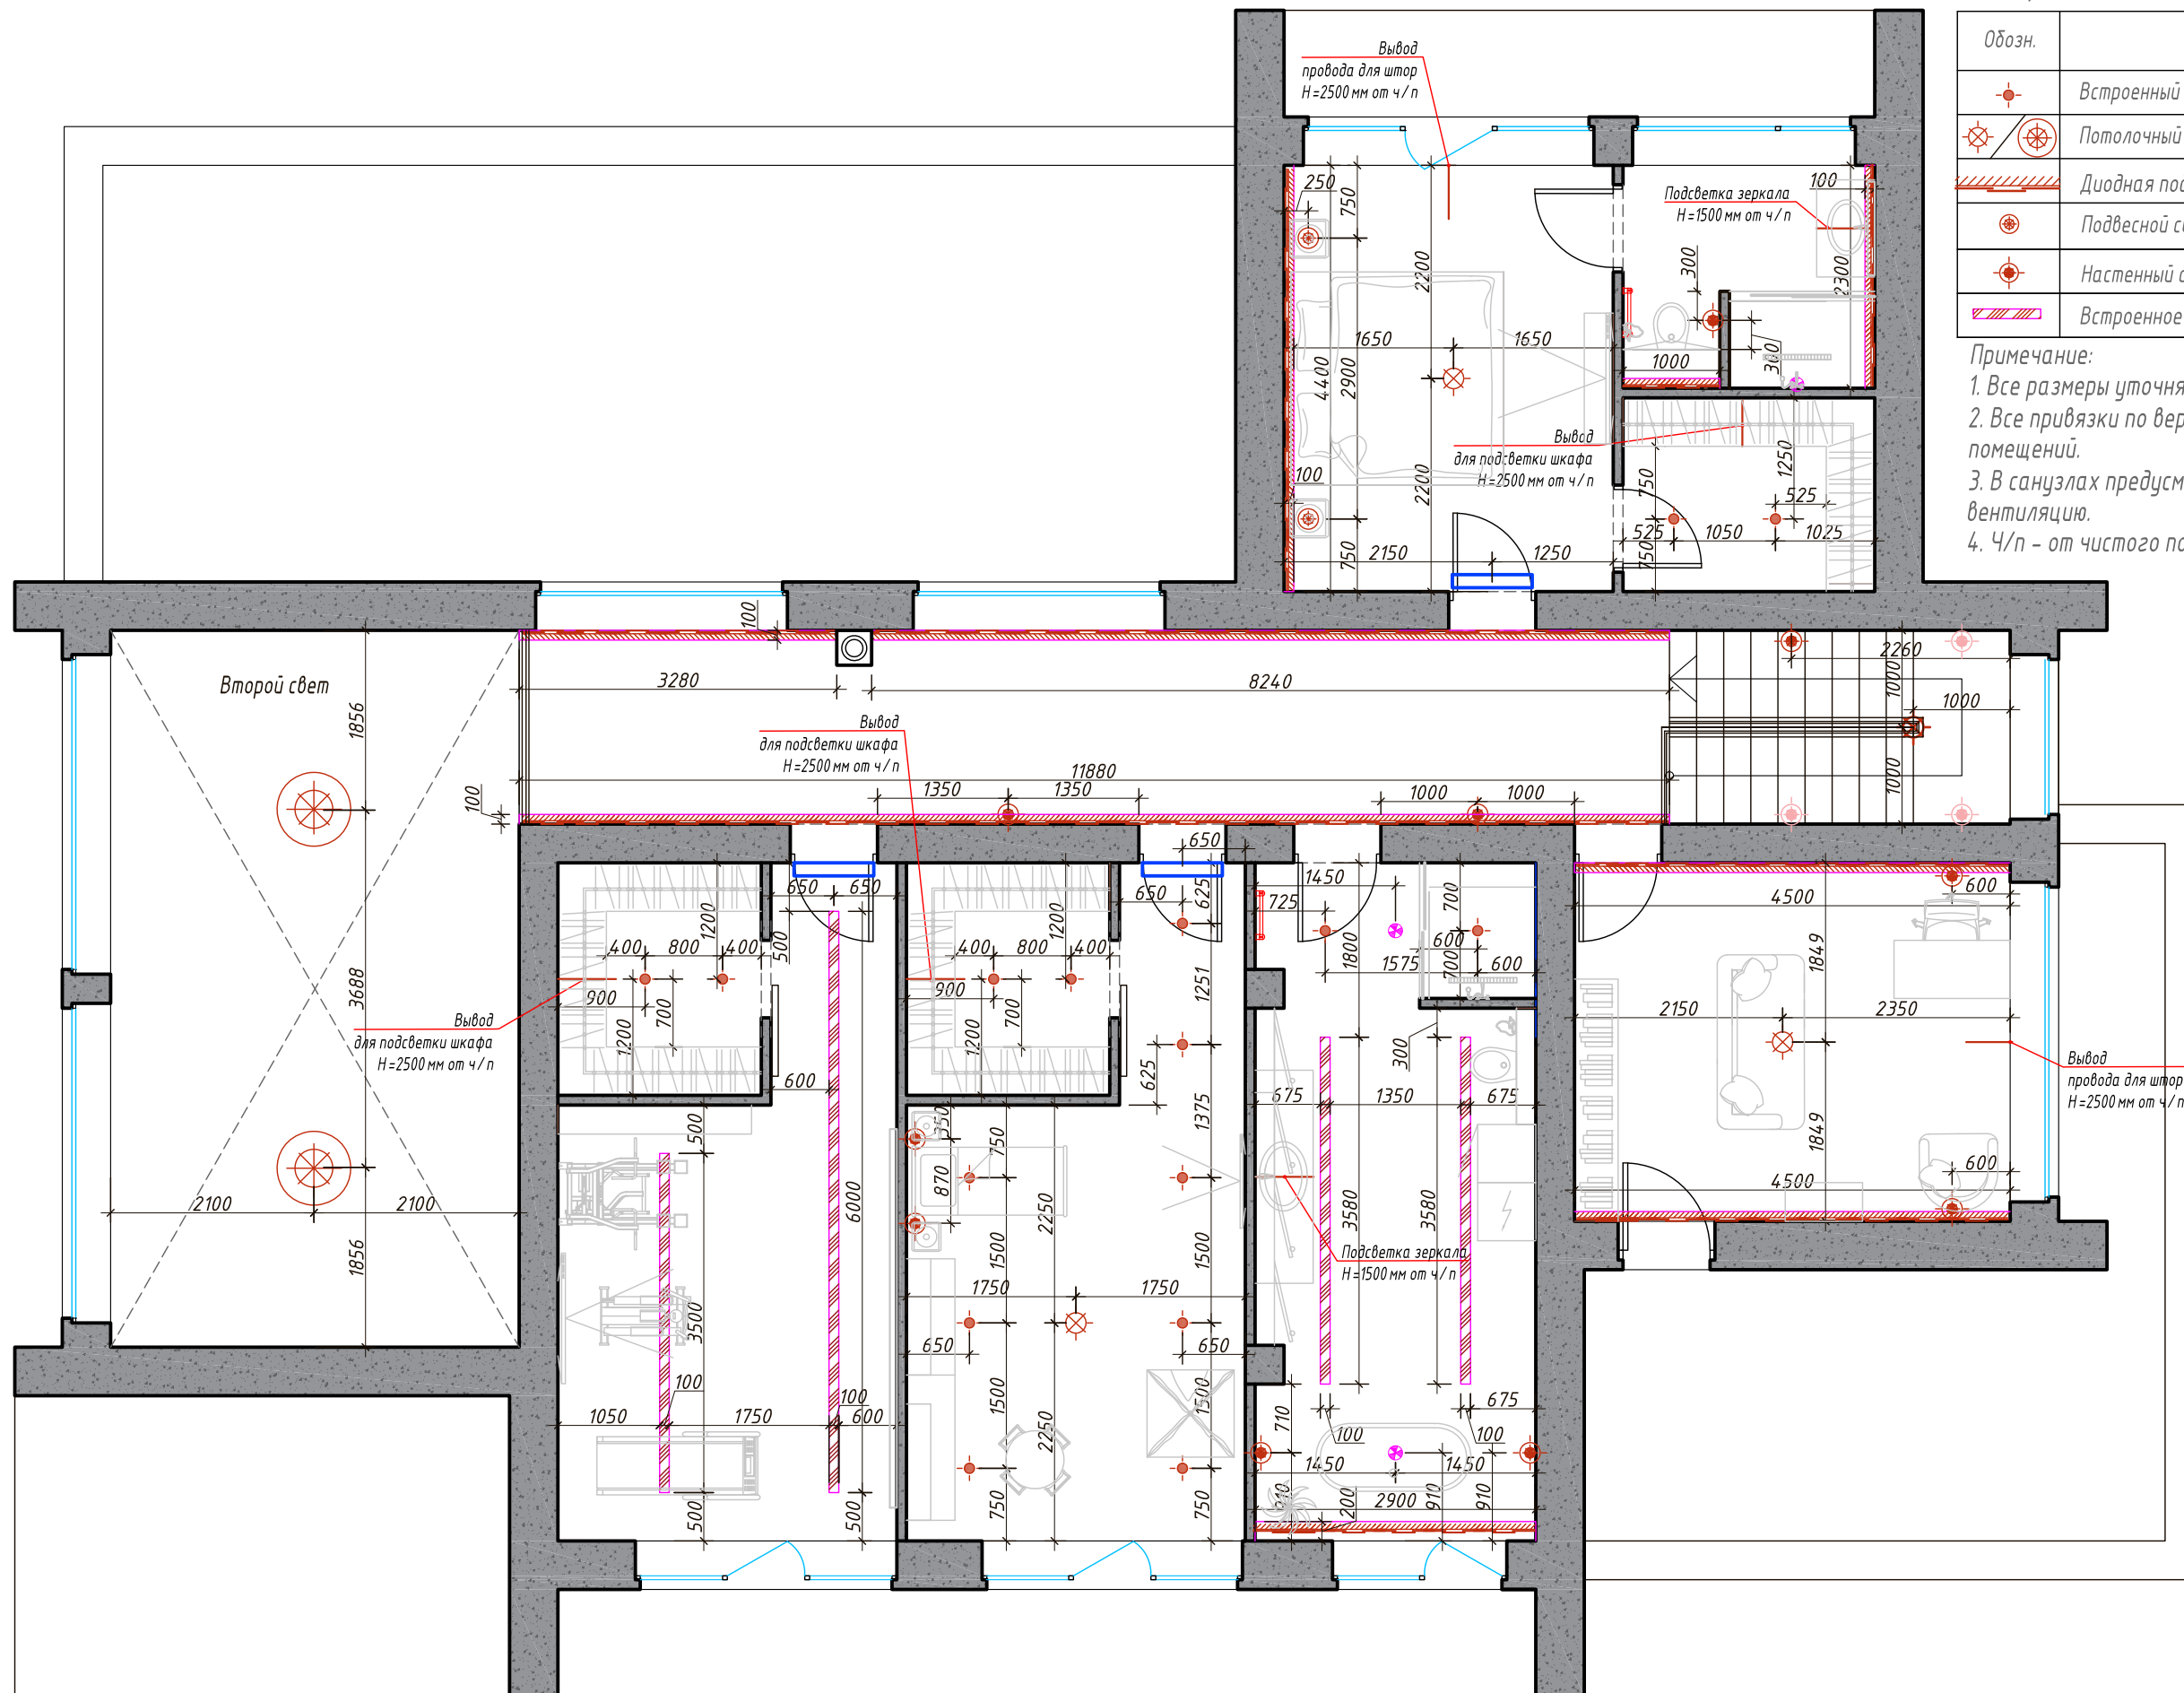



Условные обозначения:

- Несущие и ограждающие конструкции
- Контур двухуровневого потолка
- Принудительная вентиляция
- Полотенцесушитель
- Внутренний блок кондиционера

Изм.	Кол.	Лист	№ док	Подпись	Дата	ПЛАН РАЗМЕЩЕНИЯ ОСВЕЩЕНИЯ НА 2 ЭТАЖЕ С ПРИВЯЗКАМИ	Стадия	Лист	Листов
Архитектор								29	
Дизайнер									

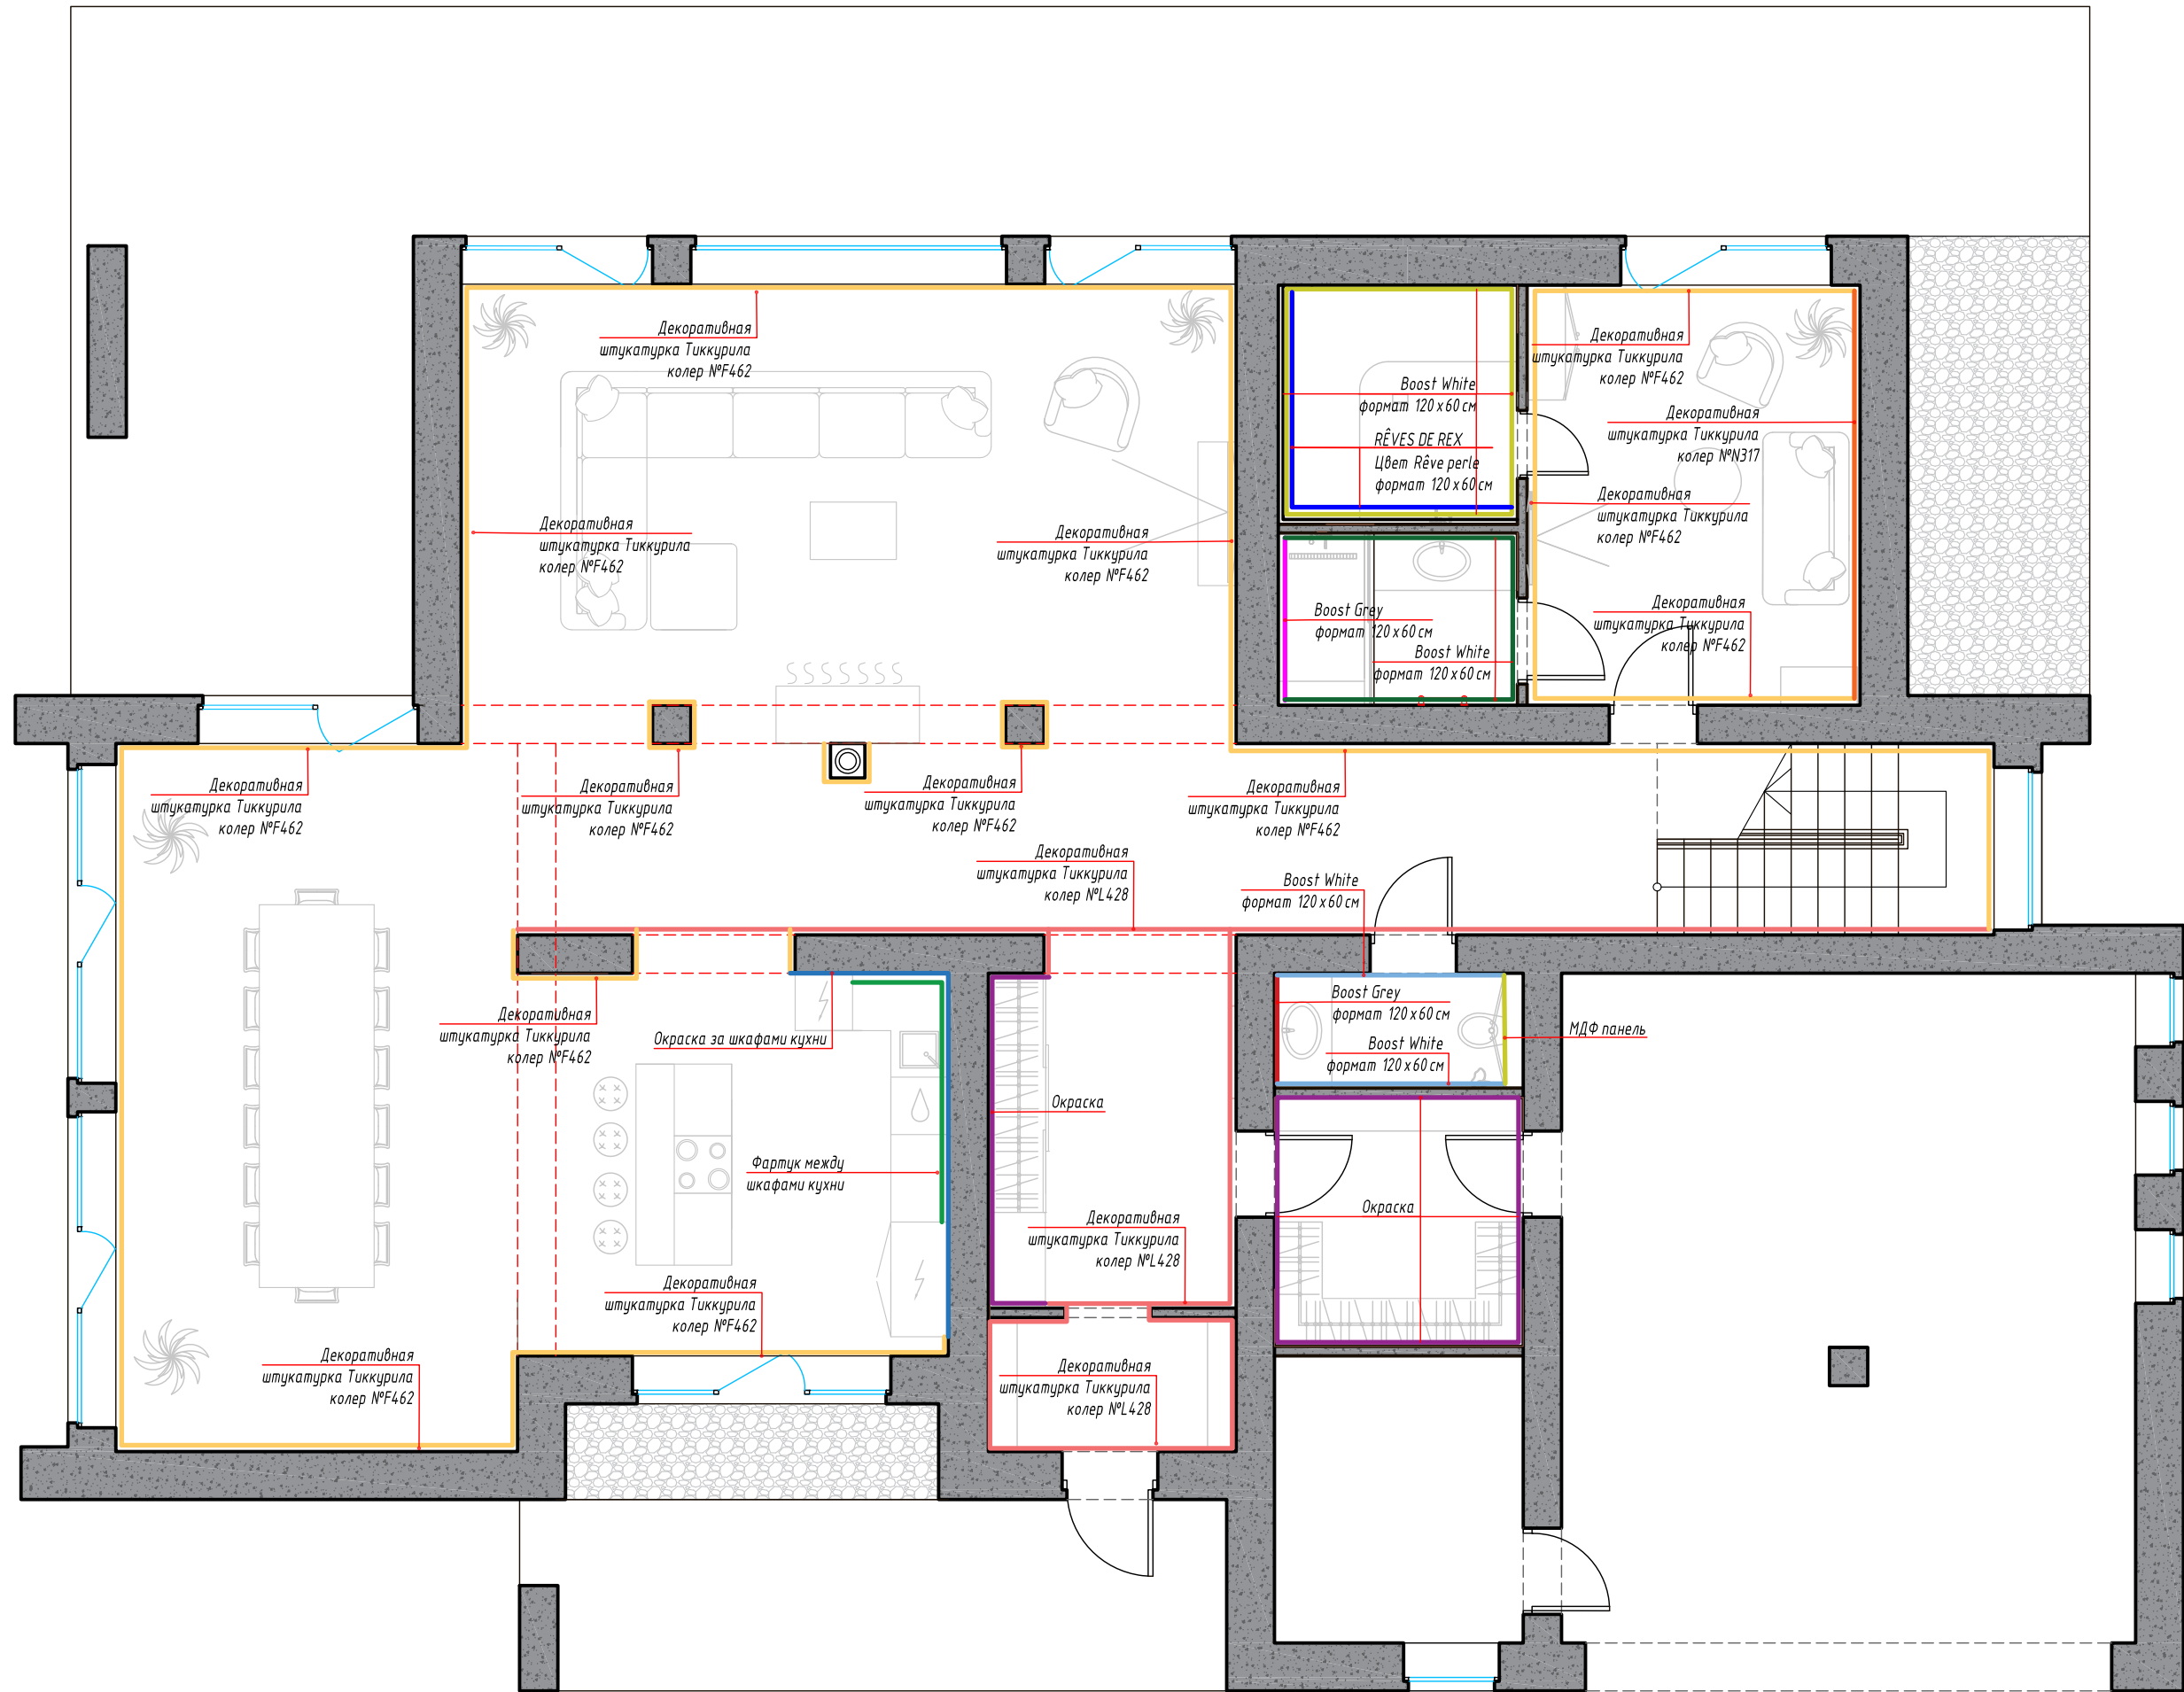

Изм.	Кол.	Лист	№ док	Подпись	Дата	ПЛАН ОТДЕЛКИ СТЕН 1-ГО ЭТАЖА		Стадия	Лист	Листов
Архитектор									30	
Дизайнер										

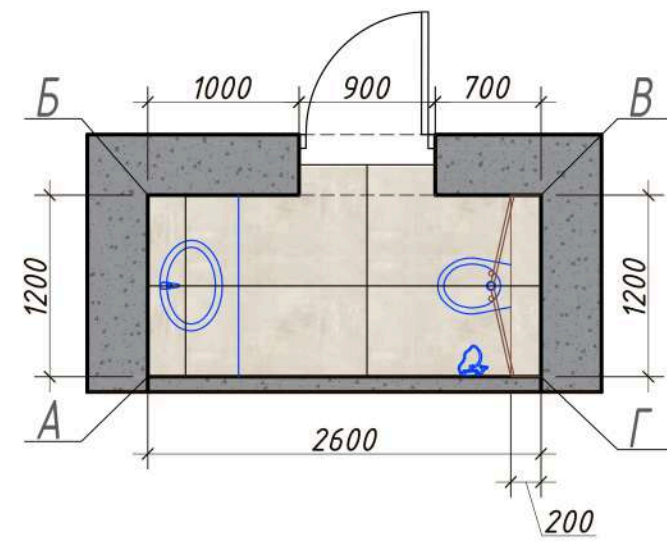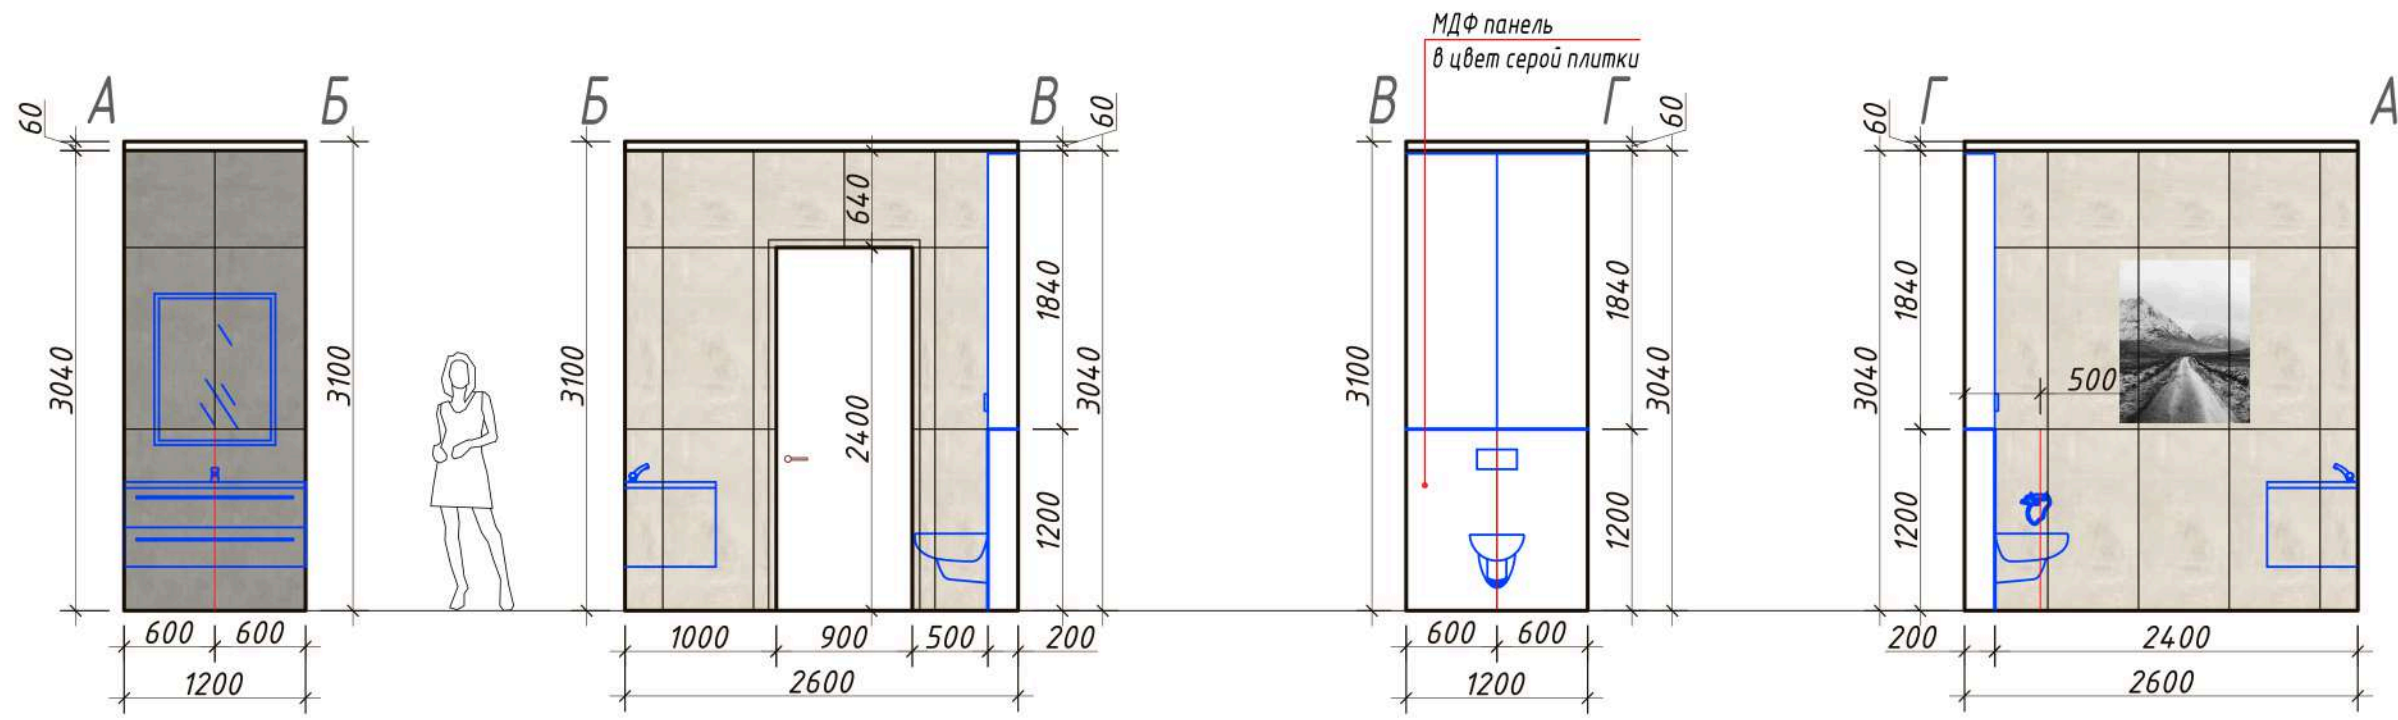


Стены

Обозн.	Наименование	Площадь м ²
	Boost White формат 120x60 см	12,44 м ²
	Boost Grey формат 120x60 см	3,65 м ²

Пол

Обозн.	Наименование	Площадь м ²
	Boost White формат 120x60 см	3,12 м ²

- Примечание:
1. Толщина шва 2 мм.
 2. Затирка в тон плитки.
 3. Площадь плитки - без запаса.
 4. Предусмотреть запас плитки - 10%.

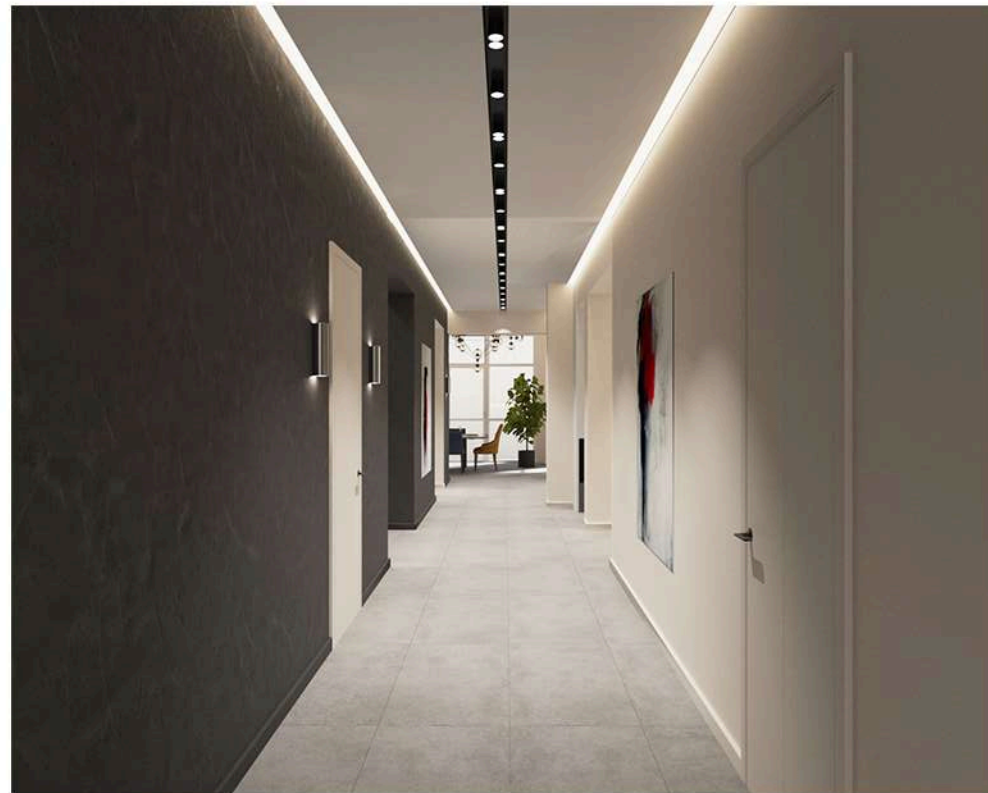

Изм.	Кол.	Лист	И док	Подпись	Дата	КОРИДОР 1 ЭТАЖ	Стадия	Лист	Листов
								42	
Архитектор									
Дизайнер									




Изм.	Кол.	Лист	И док	Подпись	Дата	ГОСТЕВОЙ САМУЗЕЛ		Стадия	Лист	Листов
Архитектор									43	
Дизайнер										








Изм.	Кол.	Лист	№ док	Подпись	Дата	САНУЗЕЛ В СПА		Стадия	Лист	Листов
									48	
Архитектор										
Дизайнер										

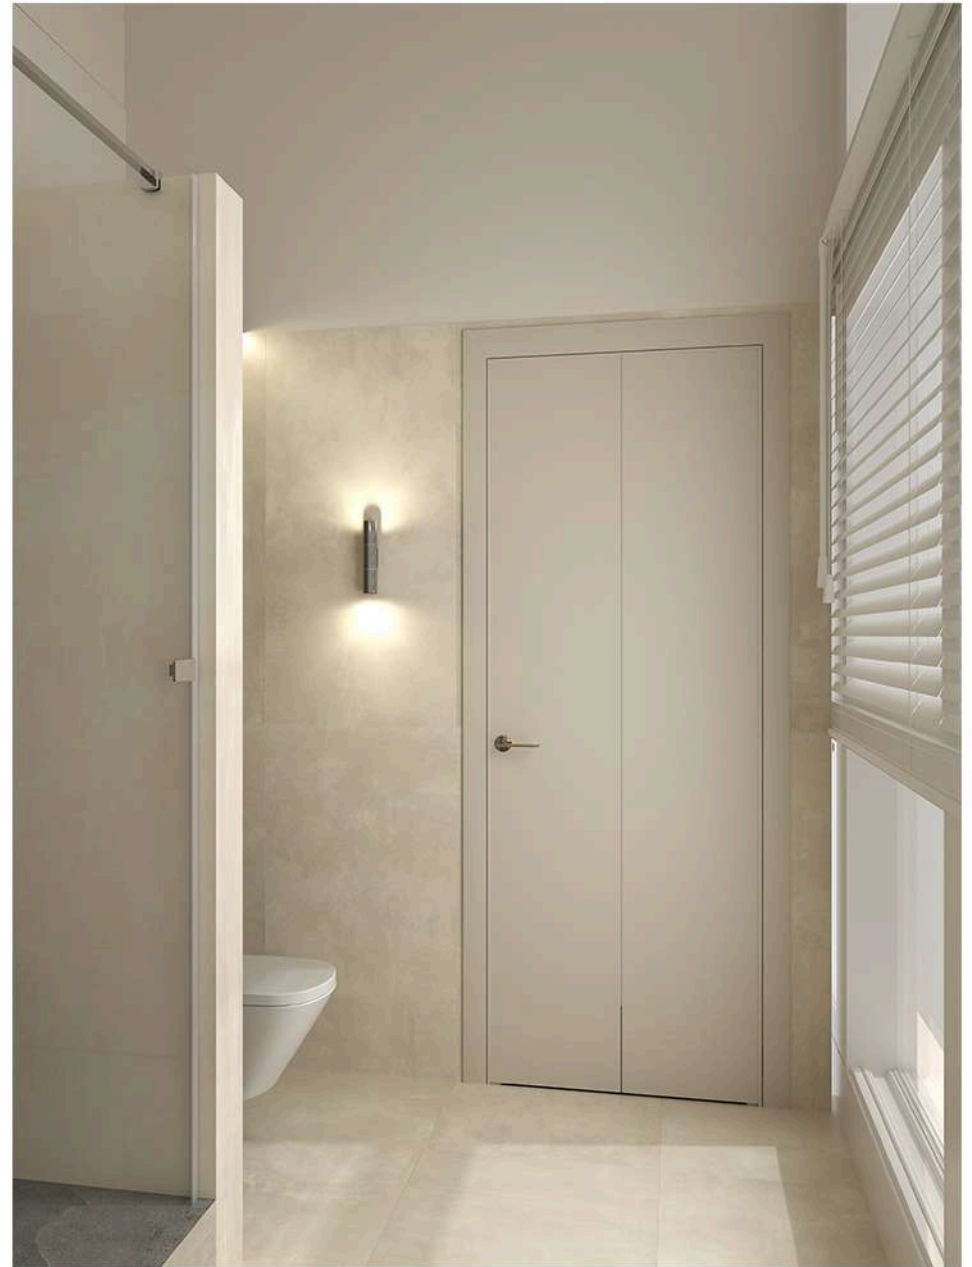

Изм.	Кол.	Лист	И док	Подпись	Дата	МАСТЕР-САМУЗЕЛ		Стадия	Лист	Листов
Архитектор									66	
Дизайнер										



Изм.	Кол.	Лист	№ док.	Подпись	Дата	МАСТЕР-САМУЗЕЛ		Стадия	Лист	Листов
Архитектор									67	
Дизайнер										

№ п/п	Фото товара	Наименование	Цена	Кол-во	Сумма	Характеристики/Комментарий	срок поставки
1		SL549.403.21 Люстра потолочная ST-Luce / E27 21*40W	75 510,00	2	151 020,00	Высота, мм 1200 Диаметр, мм 1700	
2		08253.33РА(3000К)	54 900,00	1	54 900,00	Ширина, мм 800 Высота, мм 1500 Длина, мм 1800	
3		07619-8,19	19 900,00	1	19 900,00	Высота, мм 600 Диаметр, мм 900	
4		SL1175.303.18	173 880,00	1	173 880,00	Высота, мм 3500 Диаметр, мм 1130	
		LOFT7112F LOFT I	13 500,00	1	13 500,00	Высота, мм 1630 Диаметр, мм 440	

5		10005/36 White	19 460,00	1	19 460,00	Высота, мм 50 Диаметр, мм 630
6		SL234.403.01	5 090,00	2	10 180,00	Высота, мм 230 Диаметр, мм 140 Длина подвеса, мм 1270
7		4281/2WA	9 180,00	11	100 980,00	Ширина, мм 60 Высота, мм 300 Глубина, мм 94
8		DL015-6-L7W Встраиваемый светильник	1 190,00	18	21 420,00	Диаметр, мм 97 Высота встраиваемой части, мм 53 Диаметр врезного отверстия, мм 80
9		4938/7 HALL	127 410,00	1	127 410,00	Высота, мм 1120 Диаметр, мм 250 Длина подвеса, мм 1225
10		4854/6W	117 990,00	2	235 980,00	Ширина, мм 210 Высота, мм 1300 Глубина, мм 140

11



P027PL-01W Подвесной светильник

6 170,00

4

24 680,00

Высота, мм 350
Диаметр, мм 67
Длина подвеса, мм 1500

12



DL042-01W

1 330,00

10

13 300,00

Высота, мм 39
Диаметр, мм 125
Диаметр врезного отверстия, мм 80

13

Всего: 966 610,00 Цены могут измениться



БЮРО
ИНТЕРЬЕРОВ

Дата составления:

Клиент:

Алексей

Адрес объекта:

КОММЕРЧЕСКОЕ ПРЕДЛОЖЕНИЕ

№ п/п	Изображение	Наименование	Кол-во м2	Цена за м2, руб	Сумма, руб.	Сумма со скидкой 5%
Фрески						
1		Фреска на флизелиновой основе изготавливается по индивидуальному размеру 270*390 см. Матовая шероховатая фактура с легким бархатным рельефом.	21	3 400	71 400	67 830
Итого					71 400	67 830

Коммерческое предложение действительно в течение 2-х дней с момента составления. Далее необходимо уточнять актуальность информации.

Спасибо за обращение в нашу компанию!

С уважением, Подольская Христина

Специалист по товару

ООО "Бюро интерьеров"

197183, Санкт-Петербург, ул. Полевая Сабировская, 54А, сек.300

тел. 8(812)600 3031

моб.тел. +7 962 689 23 00



БЮРО
ИНТЕРЬЕРОВ

ОБОИ СВЕТ ПАРКЕТ САНТЕХНИКА
КАФЕЛЬ МЕБЕЛЬ И АКСЕССУАРЫ

Санкт-Петербург
ул. Полевая Сабировская, 54А
8 (812) 600 30 31

Внимание! Оплата данного счета означает согласие с условиями поставки товара. Уведомление об оплате обязательно, в противном случае не гарантируется наличие товара на складе. Товар отпускается по факту прихода денег на р/с Поставщика, самовывозом, при наличии доверенности и паспорта.

СЕВЕРО-ЗАПАДНЫЙ БАНК ПАО СБЕРБАНК Г. САНКТ-ПЕТЕРБУРГ Банк получателя	БИК Сч. №	044030653 30101810500000000653
ИНН 7806545348 КПП 780601001 Общество с ограниченной ответственностью "Артдекор" Получатель	Сч. №	40702810155000018114

Счет на оплату № AP421 от 10 марта 2022 г.

Поставщик: Общество с ограниченной ответственностью "Артдекор", ИНН 7806545348, КПП 780601001, 195112, г. Санкт-Петербург, пр. Заневский, д.24/35, кв.15, тел.: (812) 332-41-95

Покупатель:

№	Товары (работы, услуги)	Кол-во	Ед.	Цена	Сумма без скидки	Скидка	Сумма
1	ArtPrimer 3кг	6	шт.	3 000,00	18 000,00	1 800,00	16 200,00
2	ArtMarmorino, база 15кг	18	шт.	8 500,00	153 000,00	15 300,00	137 700,00
3	ArtLaque, банка 3кг	8	шт.	5 200,00	41 600,00	4 160,00	37 440,00
4	Пигмент Colori Valpaint, концентрат, мл	100	шт.	80,00	8 000,00	800,00	7 200,00

Итого: 220 600,00 22 060,00 198 540,00
В том числе НДС: 33 090,00
Всего к оплате: 198 540,00

Всего наименований 4, на сумму 198 540,00 руб.

Сто девяносто восемь тысяч пятьсот сорок рублей 00 копеек

Руководитель Генеральный директор
должность

подпись

Могуров С.А.
расшифровка подписи

Главный (старший) бухгалтер

подпись

Пашигорева О.А.
расшифровка подписи

Внимание! Оплата данного счета означает согласие с условиями поставки товара. Уведомление об оплате обязательно, в противном случае не гарантируется наличие товара на складе. Товар отпускается по факту прихода денег на р/с Поставщика, самовывозом, при наличии доверенности и паспорта.

СЕВЕРО-ЗАПАДНЫЙ БАНК ПАО СБЕРБАНК Г. САНКТ-ПЕТЕРБУРГ Банк получателя	БИК	044030653	
	Сч. №	30101810500000000653	
ИНН 7806545348	КПП 780601001	Сч. №	40702810155000018114
Общество с ограниченной ответственностью "Артдекор" Получатель			

Счет на оплату № АРМ98 от 10 марта 2022 г.

Поставщик: Общество с ограниченной ответственностью "Артдекор", ИНН 7806545348, КПП 780601001, 195112, г. Санкт-Петербург, пр. Заневский, д.24/35, кв.15, тел.: (812) 332-41-95

Покупатель:

№	Товары (работы, услуги)	Кол-во	Ед.	Цена	Сумма без скидки	Скидка	Сумма
1	Нанесение декоративной штукатурки	208	м ²	1 200,00	249 600,00	24 960,00	224 640,00

Итого: 249 600,00 24 960,00 224 640,00
В том числе НДС: 37 440,00
Всего к оплате: 224 640,00

Всего наименований 1, на сумму 224 640,00 руб.

Двести двадцать четыре тысячи шестьсот сорок рублей 00 копеек

Руководитель Генеральный директор
должность

подпись

Могуров С.А.
расшифровка подписи

Главный (старший) бухгалтер

подпись

Пашигорева О.А.
расшифровка подписи







АТМОСФЕРА
салон керамической плитки, сантехники, мозаики

Коммерческое предложение № КА-635 от 10.03.2022

На поставку керамического гранита, плитки, мозаики, сантехники и оборудования для ванных комнат:

№	Наименование	Формат	Изображение	Кол-во	Ед. Изм.	Цена	Сумма
Хамам							
1	769812 Rex Керамогранит Reves de Rex Perle 120x60x1 натуральный 769812 Ректифицированный	60x120x1		8,64	м2	15 750,00	136 080,00
2	AOMO Atlas Concorde Керамогранит неглазурованный Boost White 120x60x0,9 натуральный AOМО Ректифицированный	60x120x0,9		28,8	м2	13 950,00	401 760,00
3	Italon Керамический гранит Керамогранит Materia Magnesio 120x60x0,9 патинированный Ректифицированный	60x120x0,9		7,92	м2	3 306,00	26 183,52
Итого по Хамам:							564 023,52
Гостевой с/у							
4	AOMO Atlas Concorde Керамогранит неглазурованный Boost White 120x60x0,9 натуральный AOМО Ректифицированный	60x120x0,9		20,16	м2	13 950,00	281 232,00
5	AOMO Atlas Concorde Керамогранит неглазурованный Boost Grey 120x60x0,9 натуральный AOМО Ректифицированный	60x120x0,9		4,32	м2	13 950,00	60 264,00
Итого по Гостевой с/у:							341 496
с/у при СПА							
6	AOMO Atlas Concorde Керамогранит неглазурованный Boost White 120x60x0,9 натуральный AOМО Ректифицированный	60x120x0,9		26,64	м2	13 950,00	371 628,00
7	AOMO Atlas Concorde Керамогранит неглазурованный Boost Grey 120x60x0,9 натуральный AOМО Ректифицированный	60x120x0,9		8,64	м2	13 950,00	120 528,00

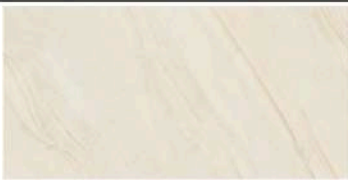Итого по с/у при СПА: 492 156							
Мастер с/у							
8	Italon Керамический гранит Керамогранит Materia Magnesio 120x60x0,9 патинированный Ректифицированный	60x120x0,9		19,44	м2	3 306,00	64 268,64
9	Italon Керамический гранит Керамогранит Materia Carbonio 120x60x0,9 патинированный Ректифицированный	60x120x0,9		6,48	м2	3 513,00	22 764,24
Итого по Мастер с/у: 87 032,88							
Ванная. 2 этаж							
10	Italon Керамический гранит Керамогранит Room Floor Project White Stone 120x60x0,9 патинированный Ректифицированный	60x120x0,9		67,68	м2	3 421,00	231 533,28
11	Italon Керамический гранит Керамогранит Room Floor Project Grey Stone 120x60x0,9 патинированный Ректифицированный	60x120x0,9		23,04	м2	3 421,00	78 819,84
Итого по Ванная. 2 этаж: 310 353,12							
Итого: 1 795 061,52							

***цены на импортные позиции рассчитаны по курсу Евро на 10.03 - 150 руб. и могут меняться в зависимости от него.**

**С уважением,
 Менеджер по продажам
 Бондарева Полина Сергеевна
 Санкт-Петербург, пр.Добролюбова д.16, БЦ "Арена-Холл"
 Тел./факс: +7 (812) 578-77-75
 Моб.тел.: +7 (963) 315 03 91, +7 (963) 315 03 91
 e-mail: bondareva@keramatika.ru**





Фасад МДФ+Эмаль(мат),ручка интегрированная,механизмы Тандембоксы (телескопические), сушка двухуровневая 800мм, лоток для приборов и гигиенический поддон в моечном модуле, также все просматриваемые доковины в цвет фасада/
Стоимость кухни без столешницы – 900 000 руб.–20% = 720 000 руб.
При 100% оплате дополнительная скидка 5%(684 000 руб)