



Дизайн-проект квартиры



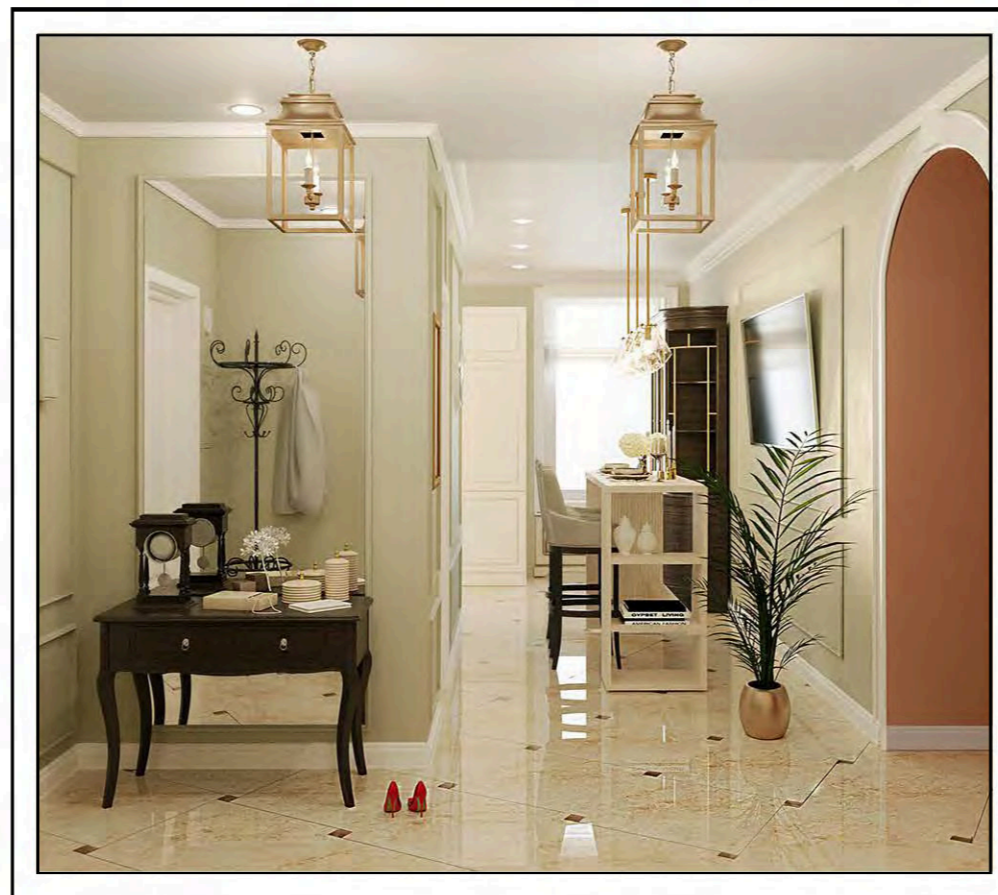


г. Санкт-Петербург, Люблинский переулок 1/3, кв. 30.
Дизайнер Яготинец Е.

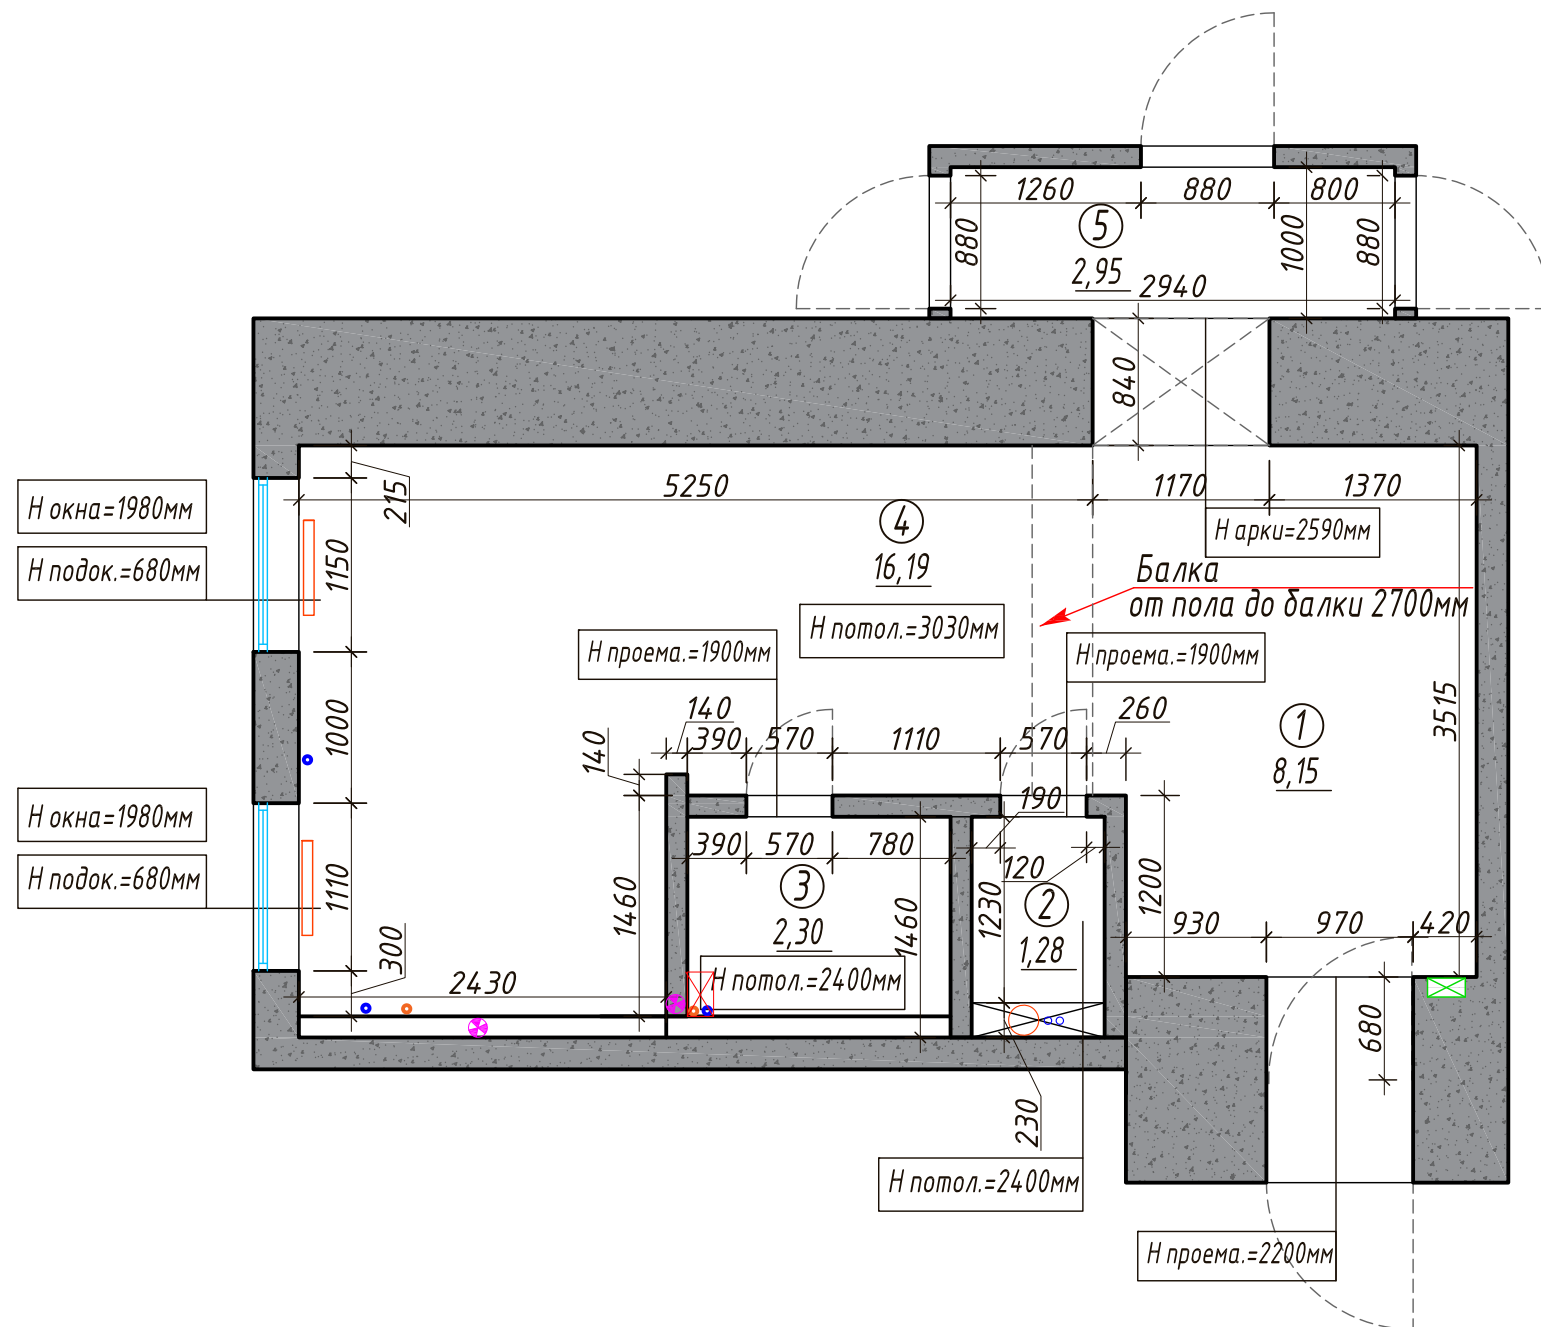

г. Санкт-Петербург
2020 г.

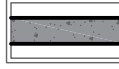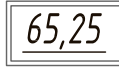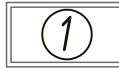

Условные обозначения:



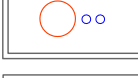

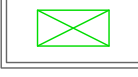


-  Несущие и ограждающие конструкции
-  Площадь
-  Номер помещения
-  Радиатор
-  Стояки


Экспликация помещений

№	Наименование помещения	Площадь м ²
1	Прихожая	8,15
2	Санузел	1,28
3	Ванная	2,30
4	Кухня-гостиная	16,19
5	Коридор	2,95
Общая площадь		30,87

Изм.	Кол.	Лист	И док	Подпись	Дата	ОБМЕРНЫЙ ПЛАН	Стадия	Лист	Листов
Архитектор								2	
Дизайнер									


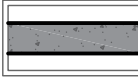
Условные обозначения:

-  Несущие и ограждающие конструкции
-  Радиатор
-  Стояки
-  Принудительная вентиляция
-  Газовая колонка
-  Электроцит
-  Домофон
-  Сигнализация

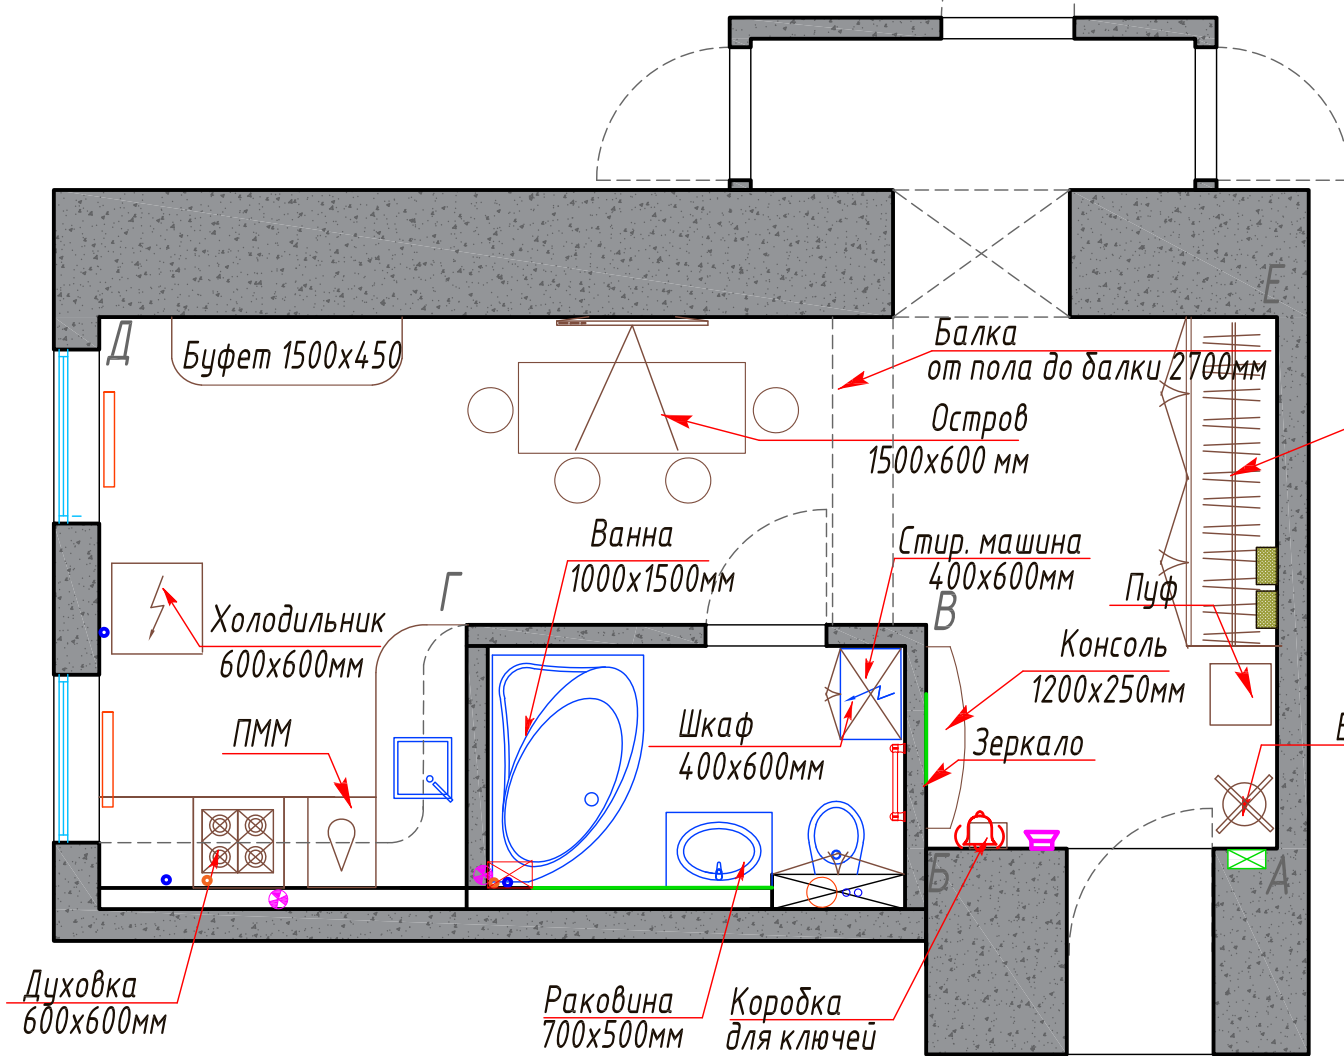


Шкаф
2170x600мм

Вешалка

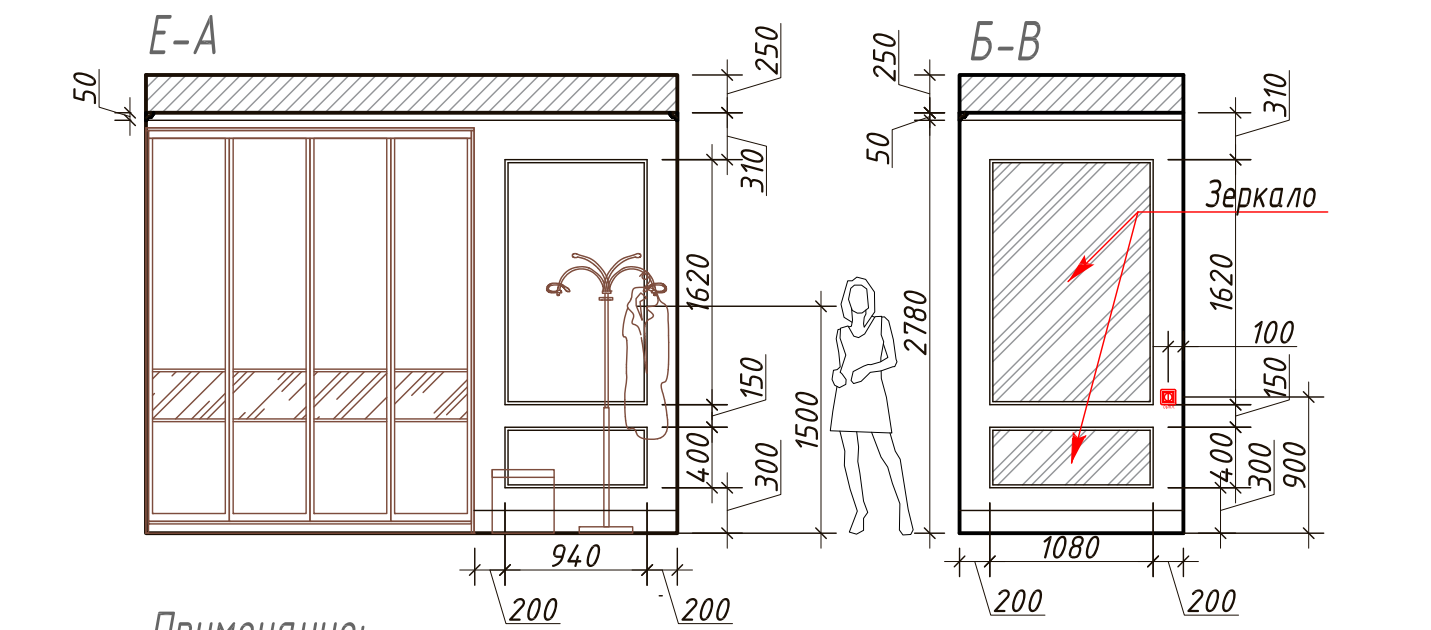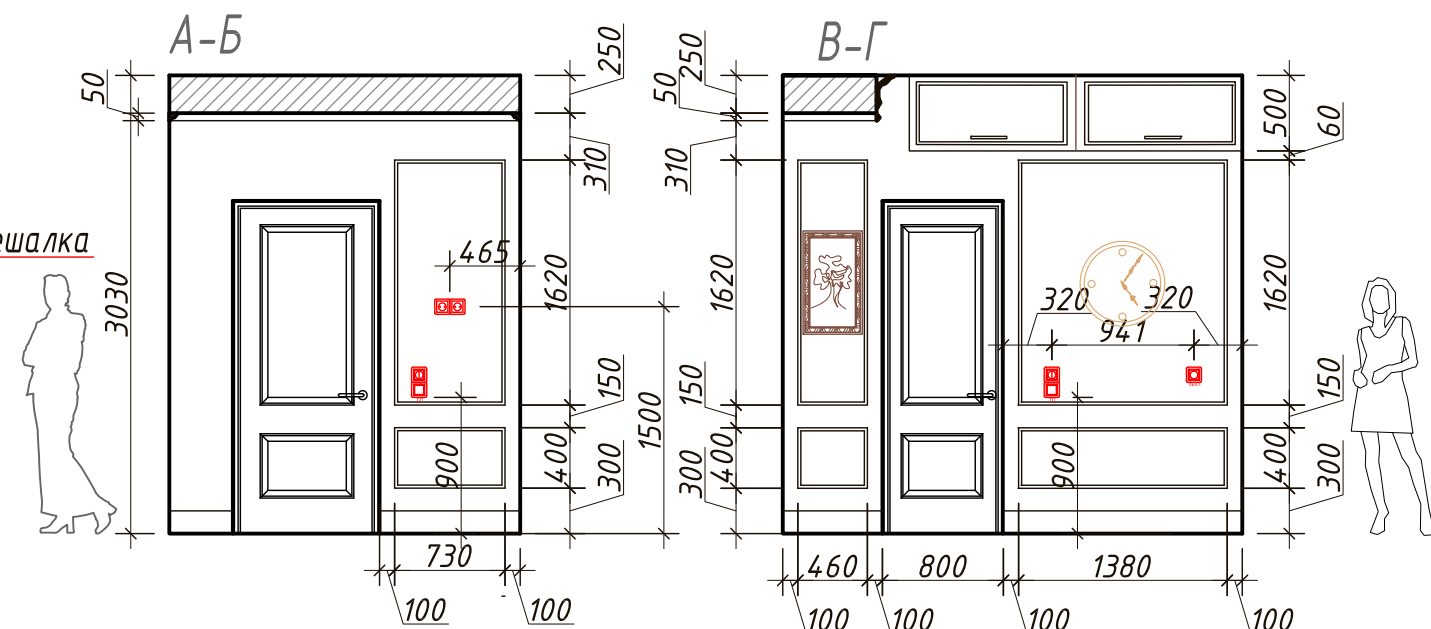


Примечание:
1. Данный лист читать совместно с остальными листами комплекта рабочих чертежей.

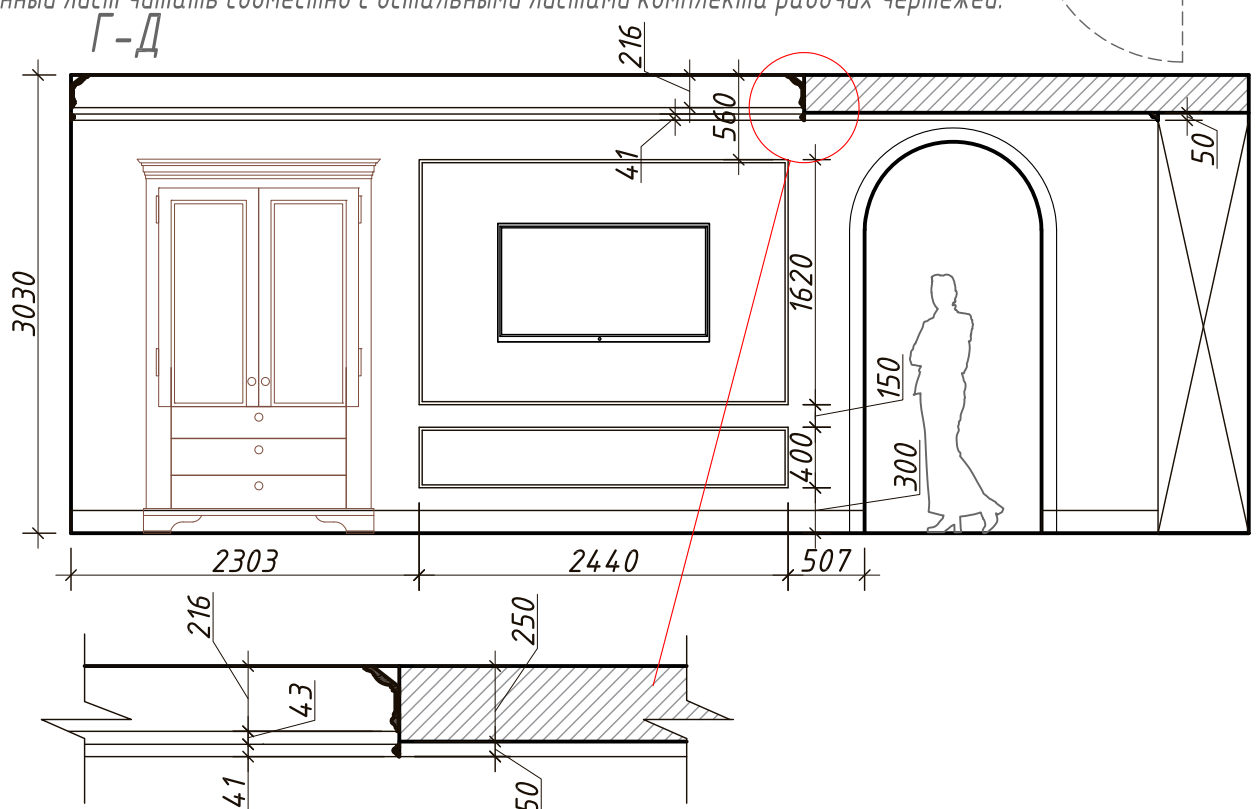



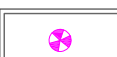


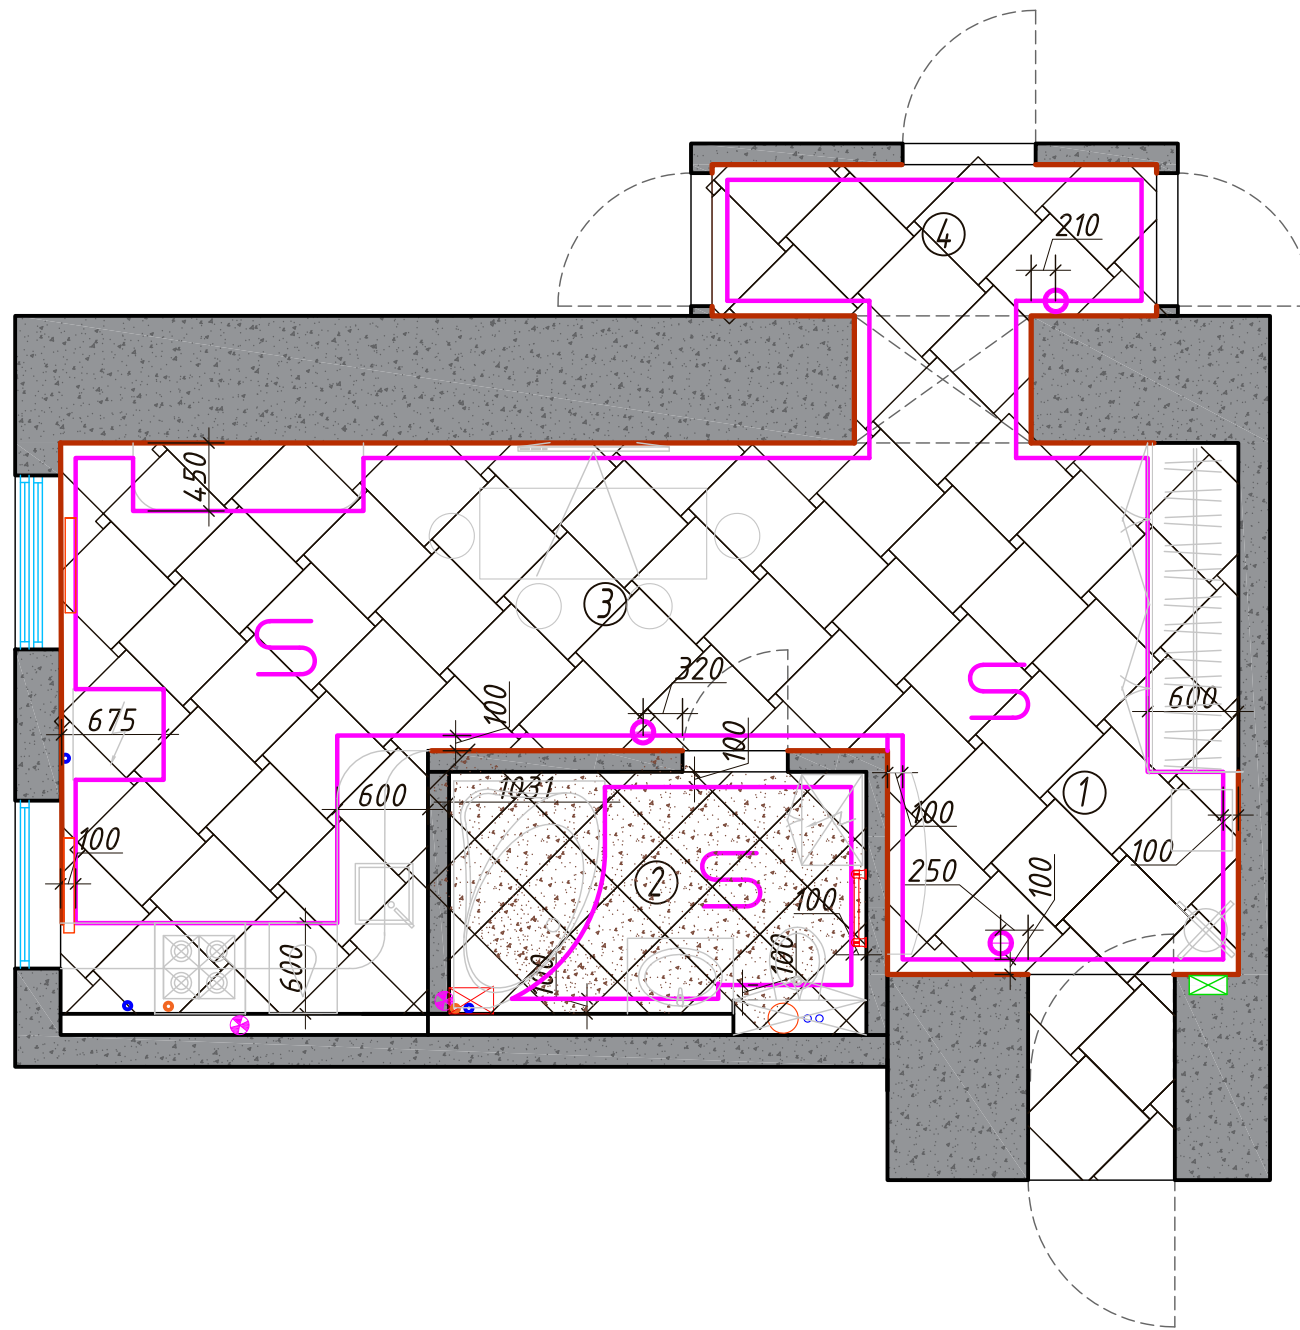


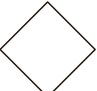



Примечание:
1. Молдинги Европласт 1.51.379 30x13x2000мм, пенополиуретан, 52,36 м.

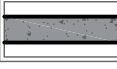Изм.	Кол.	Лист	№ док	Подпись	Дата	Стадия	Лист	Листов
Архитектор						ПЛАН РАССТАНОВКИ МЕБЕЛИ М 1:50	6	
Дизайнер								




Условные обозначения:

-  Несущие и ограждающие конструкции
-  Электроцит
-  Радиатор
-  Стояки
-  Принудительная вентиляция
-  Плинтус ПВХ
-  Контур теплого пола
-  Терморегулятор теплого пола

Обозн.	Наименование	Площадь м ²	Помещение
	Керамическая плитка Privilege Avorio Rett 600*600 мм	89 шт	1,3,4
	72*72 мм	75 шт	1,3,4
	Глазурованный керамогранит X-ROCK60B (IMOLA CERAMICA) 600*600 мм	4,42 28 шт	2
	Плинтус Европласт 1.53.102 Белый пенополиуретан 2000x150x22мм		1,3,4


Экспликация теплого пола

Помещение	Площадь м ²
2	2,40
1,3,4	20,50
Итого:	22,90

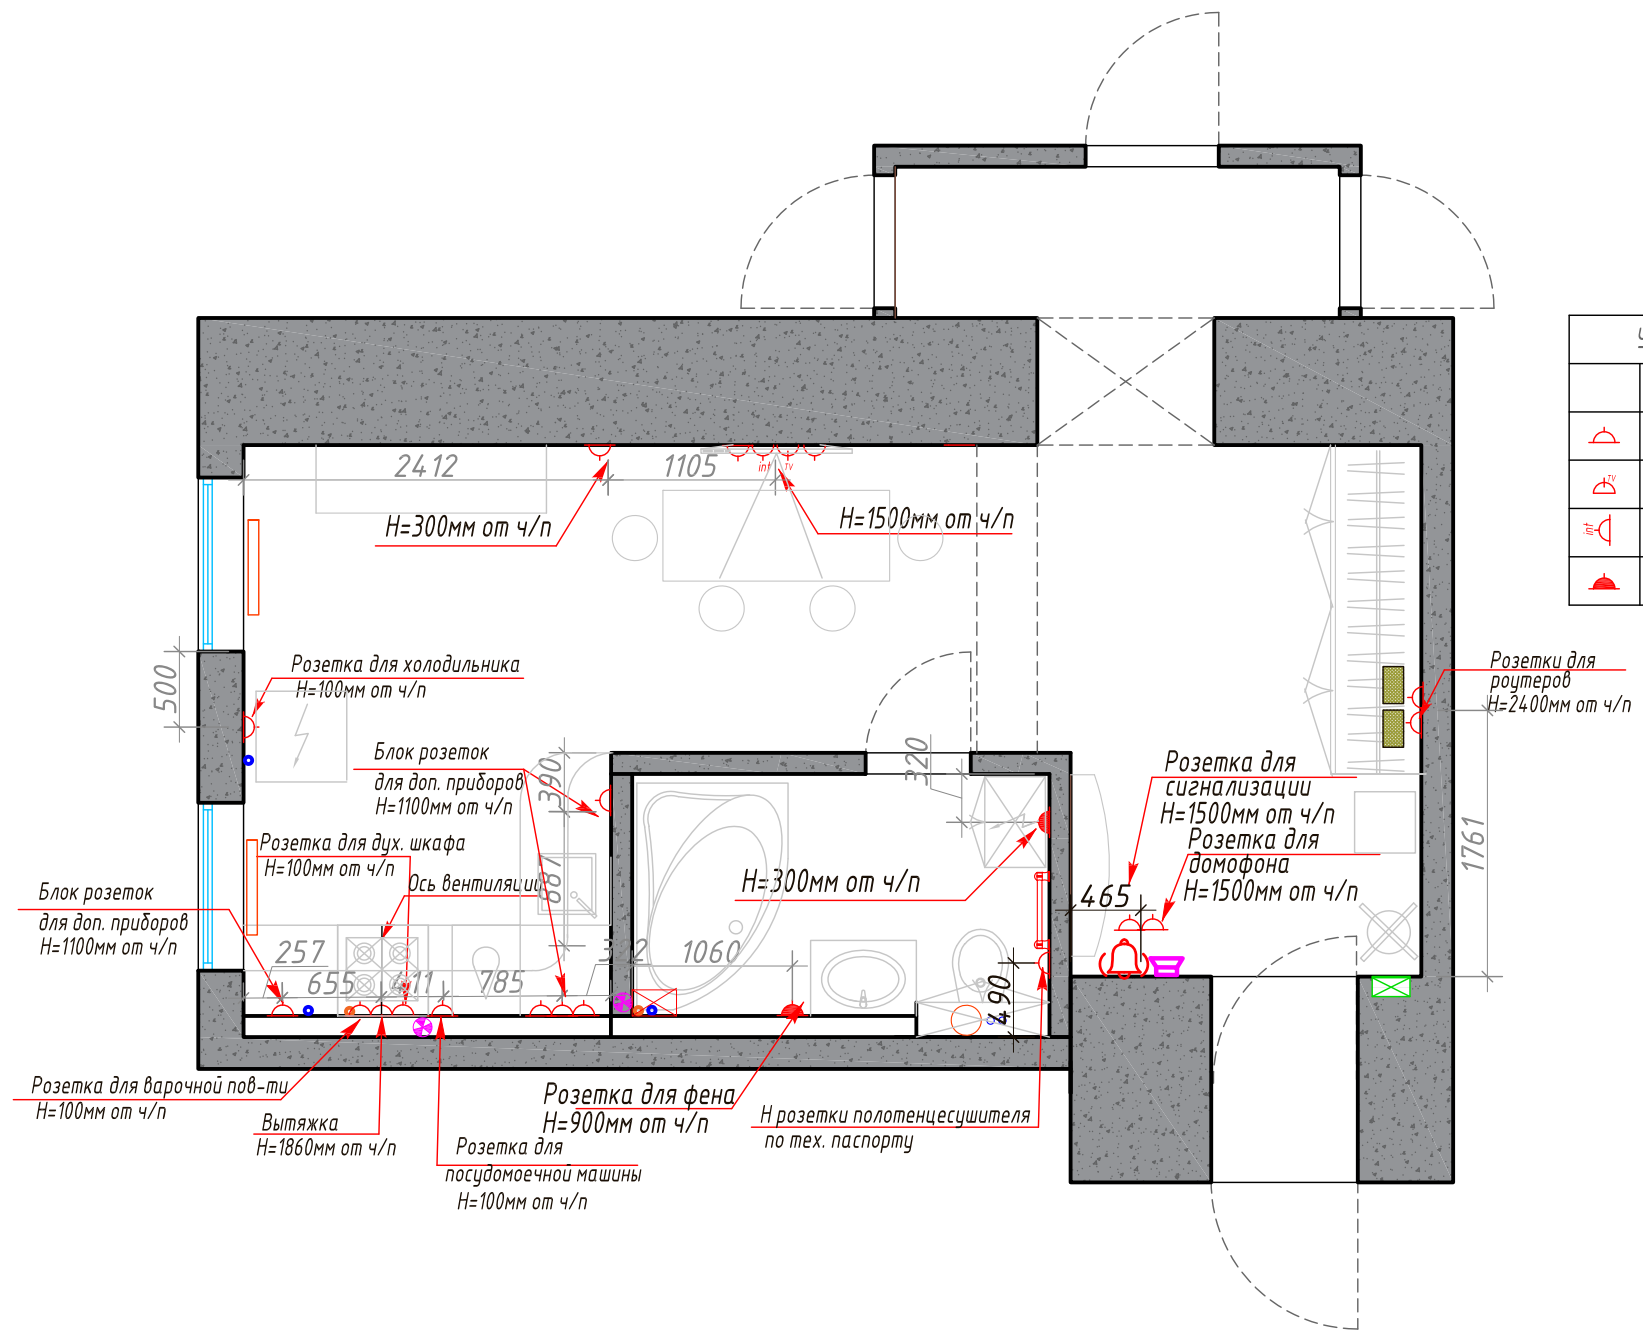

Условные обозначения	
	наименование
	розетка с заземлением
	розетка TV
	интернет розетка
	розетка влагозащитная

Изм.	Кол.	Лист	№ док	Подпись	Дата	ПЛАН РАЗМЕЩЕНИЯ ЭЛ. РОЗЕТОК С ПРИВЯЗКАМИ К СТЕНАМ М 1:50	Стадия	Лист	Листов
Архитектор								11	
Дизайнер									

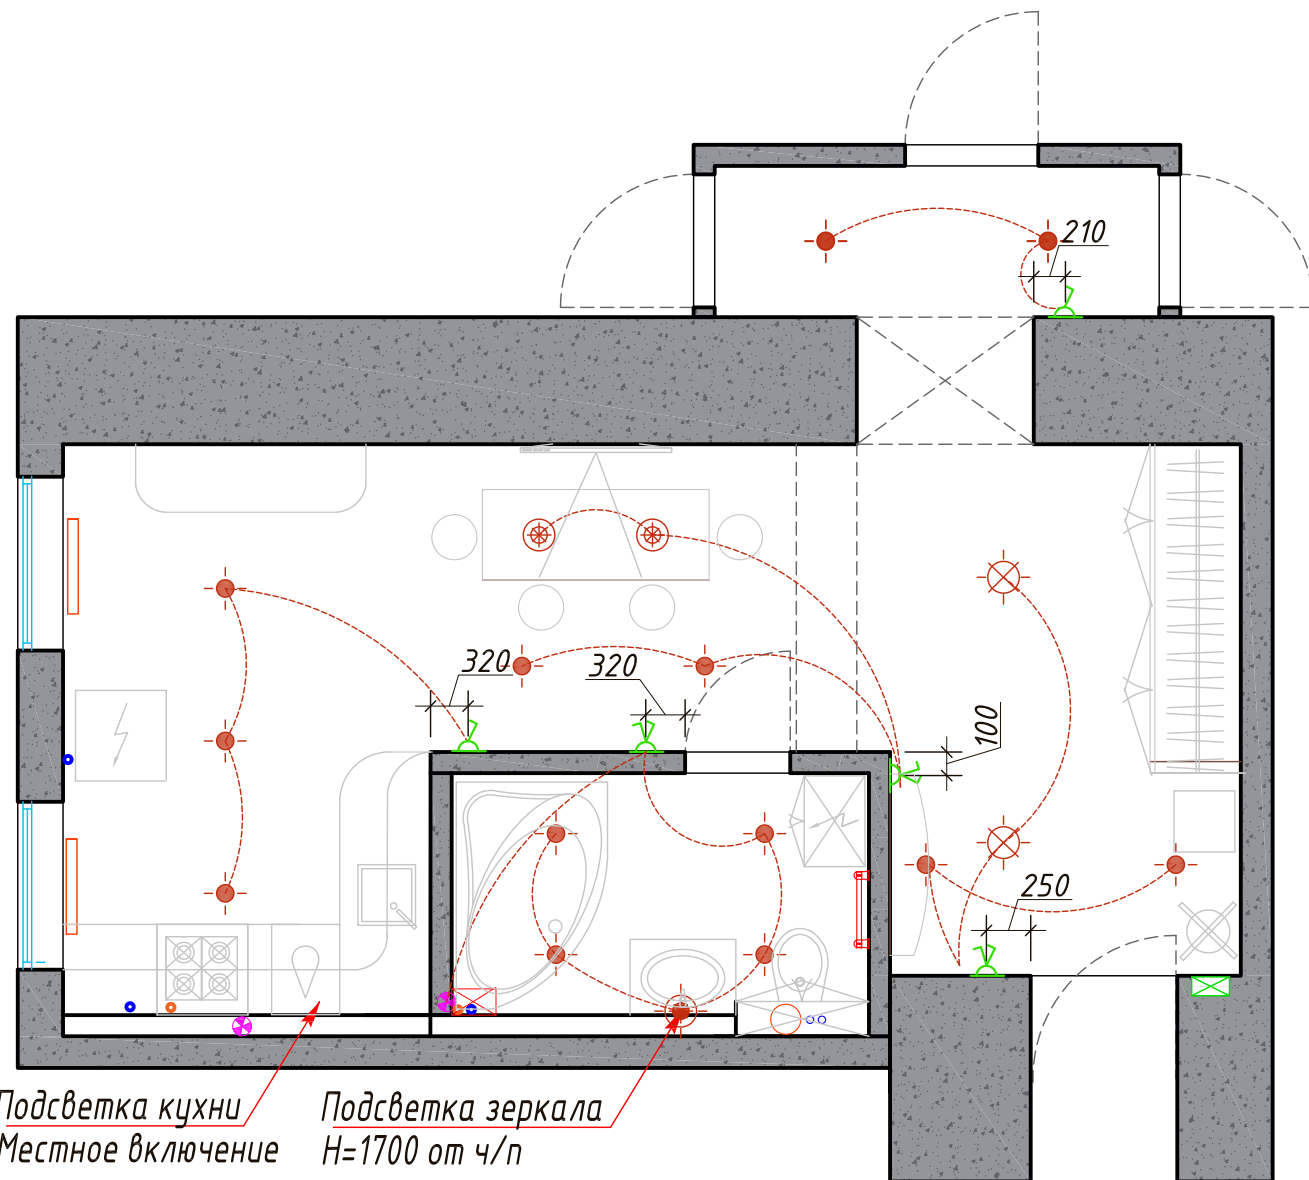

Подсветка кухни
Местное включение


Подсветка зеркала
H=1700 от ч/п

- Примечание:
1. Пунктирной линией соединены выключатель (или переключатель) и соответствующий ему источник освещения, соответствующий осв. оборудования и выключателей также продублировано цифрами.
 2. Все размеры уточнять по месту.
 3. Все привязки по вертикали см. развертки помещений.
 4. В санузлах предусмотреть принудительную вентиляцию.
 5. Выключатели/переключатели расположить на высоте 1000 мм от чистого пола.
 6. В случае недостатка мощности фонарей в коридоре сделать 3шт, вместо 2-х.

Условные обозначения:

- Несущие и ограждающие конструкции
- Радиатор
- Стояки
- Принудительная вентиляция
- Электрощит

Условные обозначения	
	Наименование
	диммер
	выключатель одноклавишный
	выключатель двухклавишный
	переключатель одноклавишный
	переключатель двухклавишный
	выключатель трехклавишный
	вывод на потолочный светильник
	группа подключений

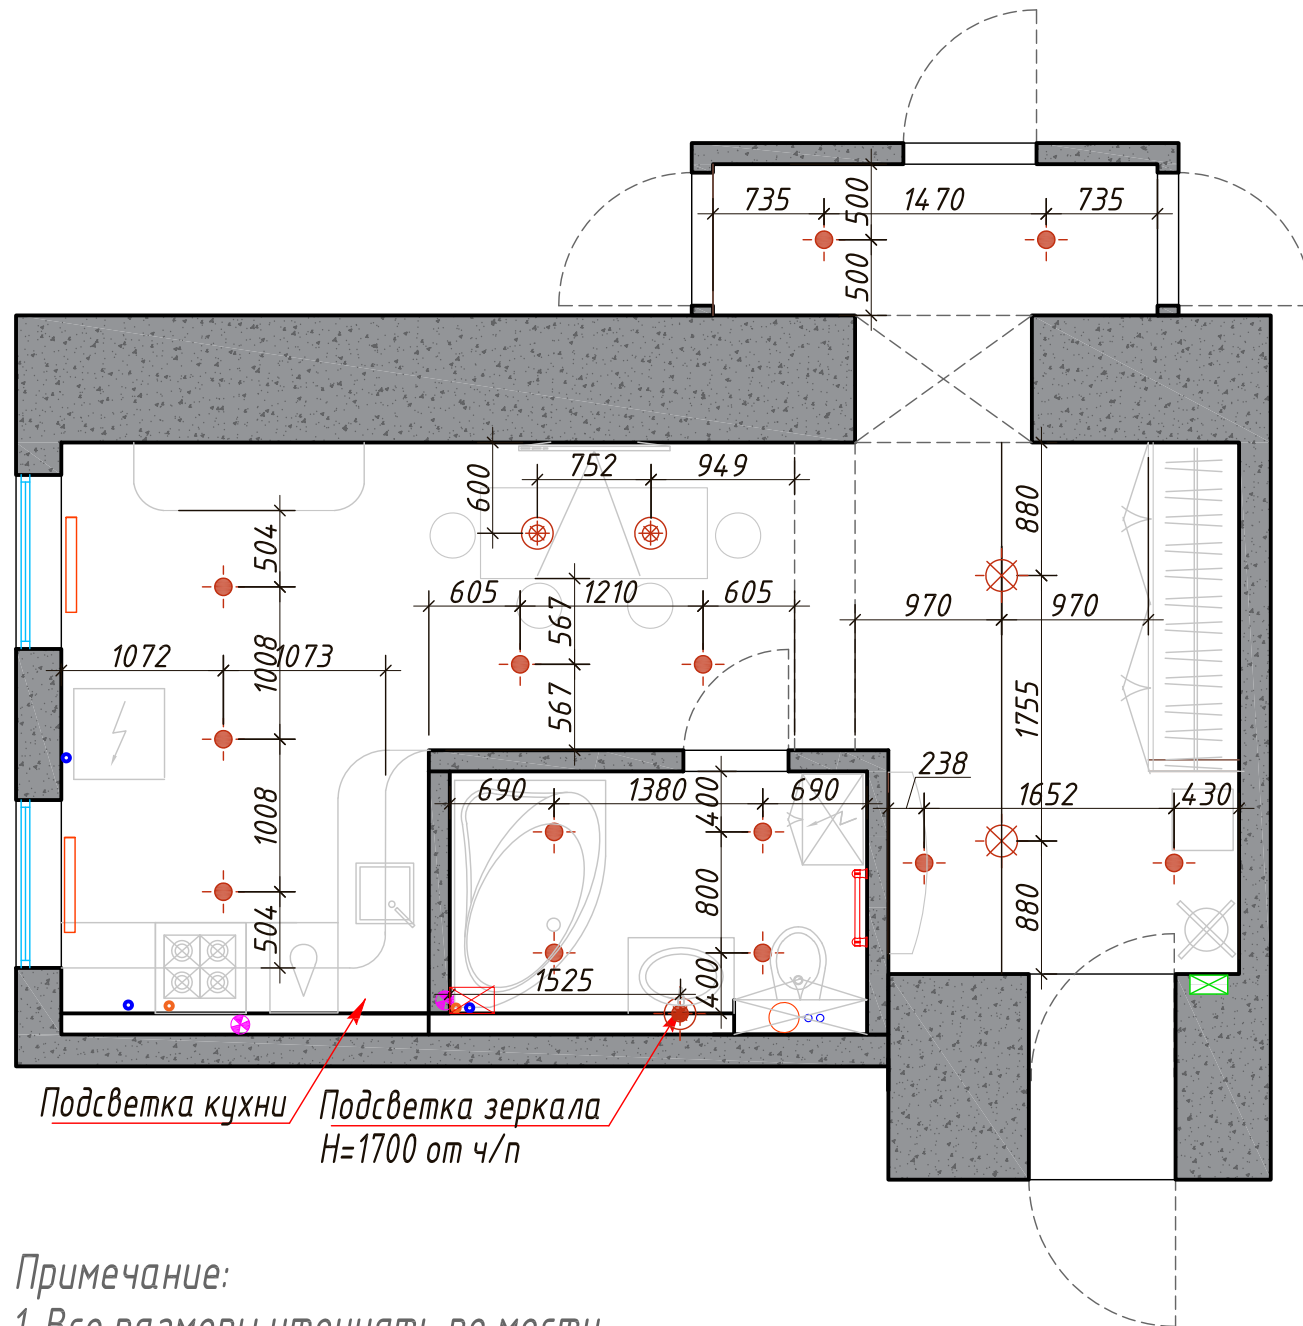

Подсветка кухни Подсветка зеркала
H=1700 от ч/п

Примечание:

1. Все размеры уточнять по месту.
2. Все привязки по вертикали см. развертки помещений.
3. В санузлах предусмотреть принудительную вентиляцию.
4. Ч/п - от чистого пола.
5. В случае недостатка мощности фонарей в коридоре сделать 3шт, вместо 2-х.

Условные обозначения:




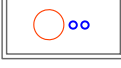



- Несущие и ограждающие конструкции
- Электрощит
- Радиатор
- Стояки
- Полотенцесушитель
- Принудительная вентиляция

Спецификация светильников

Обозн.	Название	Кол-во
	Встроенный потолочный светильник	8
	Потолочный светильник	2
	Подвесной светильник	2

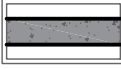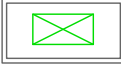

Условные обозначения:

-  Несущие и ограждающие конструкции
-  Электрощит
-  Радиатор
-  Стояки
-  Принудительная вентиляция
-  Дек. штукатурка. Терракотовый №
-  Дек. штукатурка. Оливковый №

Молдинги Европласт 1.51.379 30x13x2000мм
 Пенополиуретан
 52,36 м.

Примечание:
 1. Номер колера согласовать с дизайнером.

Изм.	Кол.	Лист	№ док	Подпись	Дата	ПЛАН ОТДЕЛКИ СТЕН М 1:50			Стадия	Лист	Листов
										16	





Адрес салона:
г. Санкт-Петербург
Варшавская ул. д. 61, корп. 1
тел./факс:
(812) 370-38-54

Номер заказа:
Дата: 03. 12. 2020
Дизайнер: Нойда Анастасия
Консультант:
Заказчик:
Кати 8-921-335-12-61

Этот файл доступен по адресу:
Z:\Анастасия\01 Проекты\12 Декабрь\Машукова Кати 8-921-335-12-61 Calacatta\Calacatta X-Rock.cdr

С дизайн-проектом ознакомлен и согласен _____

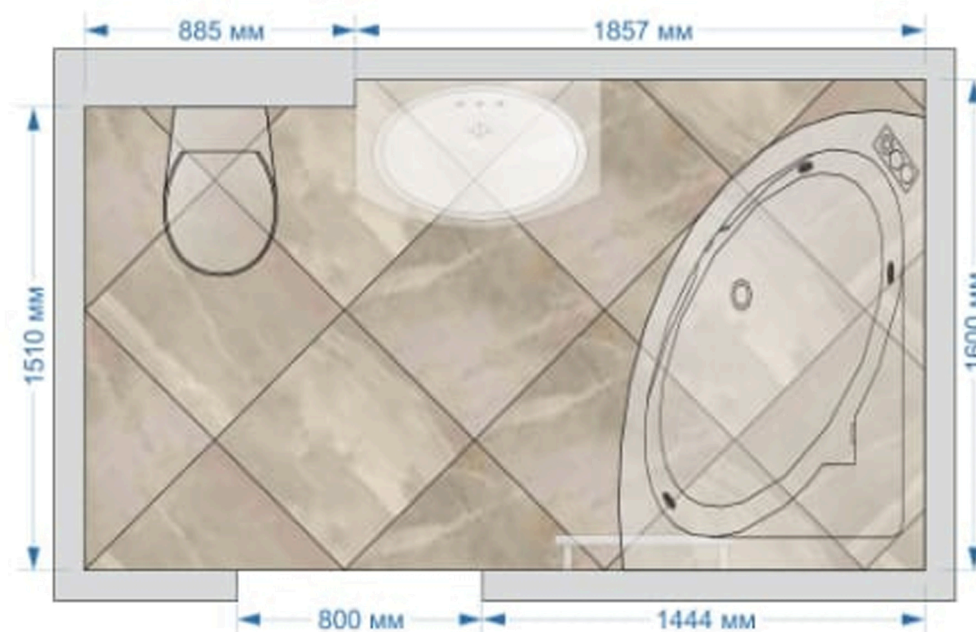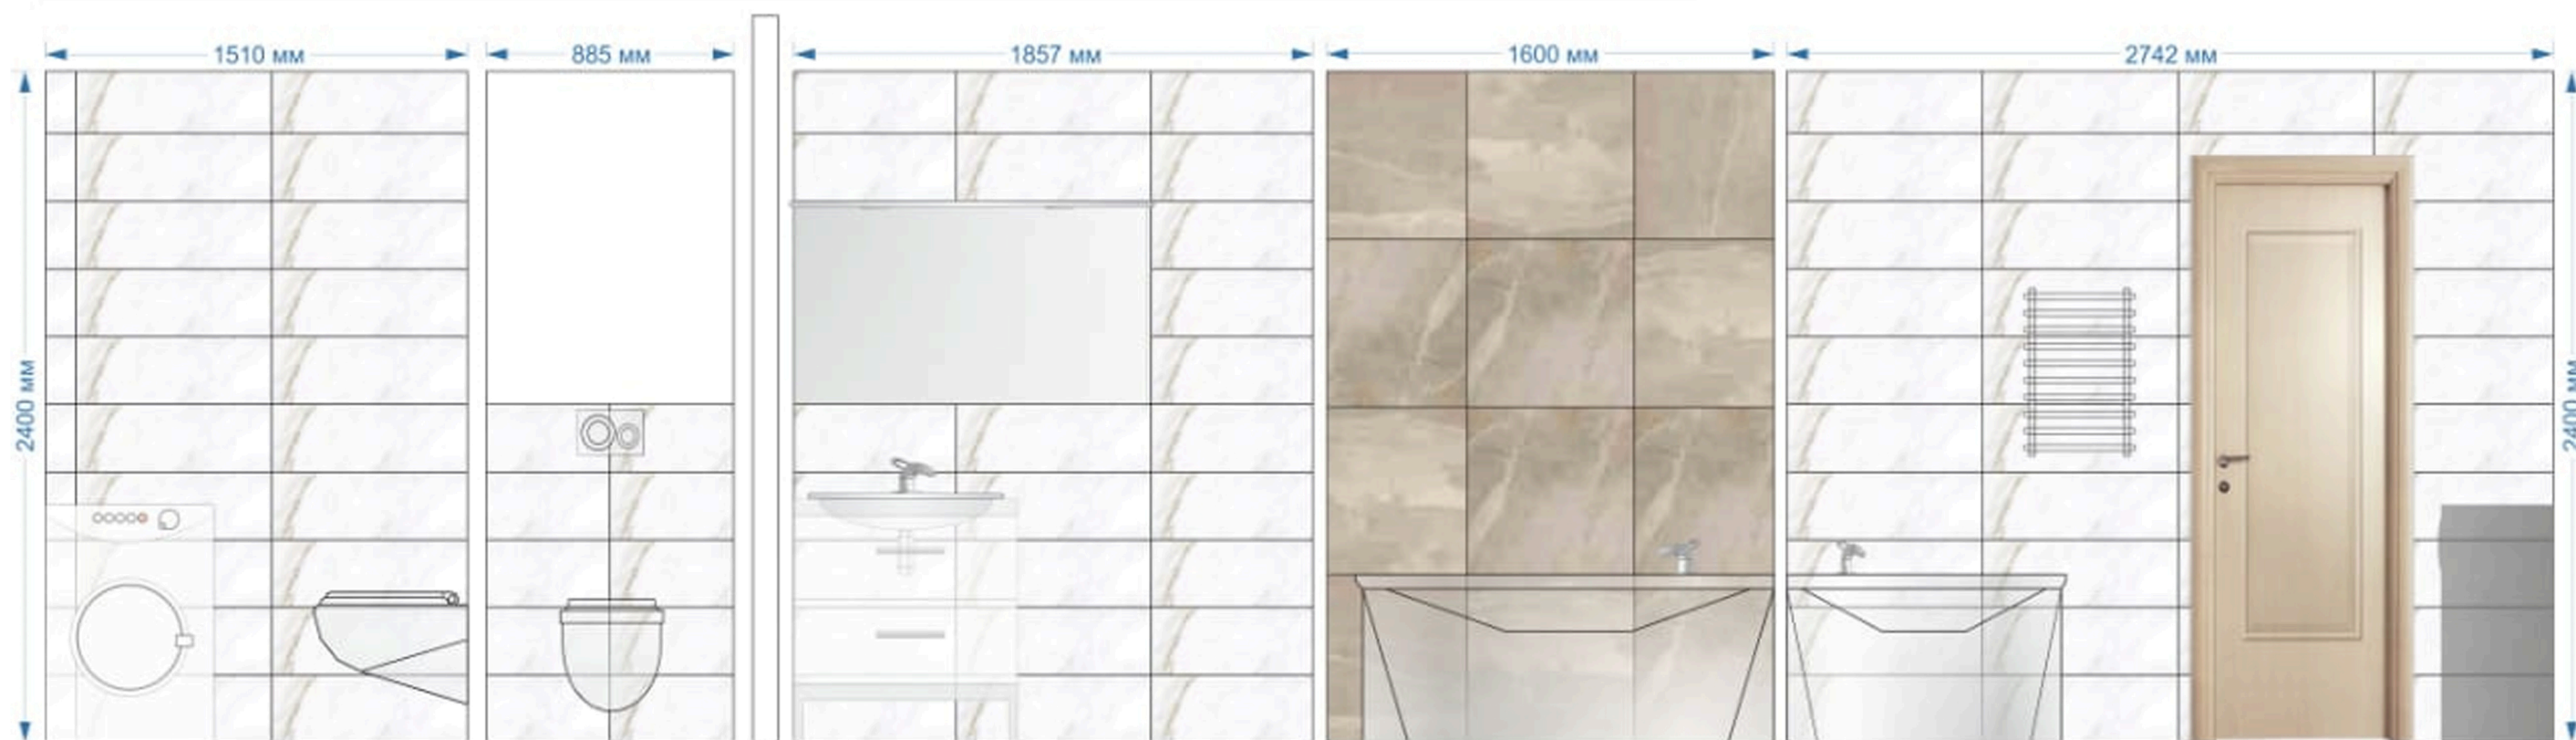

CalacattaLight (700*242)
толщ. 9,8 мм



X-ROCK60B (600*600)
толщ. 10 мм

Изм.	Кол.	Лист	И док	Подпись	Дата
Архитектор					
Дизайнер					

РАЗВЕРТКИ САНУЗЛА

Стадия	Лист	Листов
	17	



**ZODIAC**

ИНТЕРЬЕР & КЕРАМИКА

ул. Уральская д. 4, БЦ «Смоленский»

www.zcc.ru

Коммерческое предложение № PP-00028017/2 от 3 декабря 2020 г.

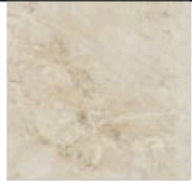

№	Код	Фабрика	Товары (работы, услуги)	Вид	Ед.	Кол-во	Цена (руб.)	Цена со скидкой (руб.)	Сумма (руб.)	Сумма скидки (руб.)	Сумма со скидкой (руб.)	Срок поставки
1	00000038639	ATLAS CONCORDE	Керамический гранит Avorio Rett 60x60		м2	35,64	2 050	1 910	73 062	5 114	67 948	складская наличие уточнить
2	00000038645	ATLAS CONCORDE	Керамический гранит вставка Мока Boltone Lappato 7,2x7,2		шт	95	80	70	7 600	532	7 068	заказ 2 недели при наличии на фабрике
Итого:									80 662	5 646	75 016	

С уважением, Верес Владимир
 Менеджер по продажам
 "ZODIAC Интерьер&Керамика"
 Официальный дистрибьютор концерна Porcelanosa grupo в России

+7 (911) 087-95-73 (мобильный)
 veres@zcc.ru
 www.zcc.ru

Коммерческое предложение

Заказ N 2K00004450 от 12 декабря 2020 г.

Изображение	Описание товара	Ед. изм.	Кол-во	Цена	Сумма	Скидка	Итого	ТехСхема
	Артикул: CalacattaLight Описание: Керамическая плитка Размер: 24,2*70 Цвет: Calacatta / Коллекция: CALACATTA (ElettoCeramica) Фабрика: ElettoCeramica Характеристика:	м2	18,4646	1 759,00	32 479,23	10,00	29 231,31	
	Артикул: X-ROCK60B Описание: Глазурованный керамогранит Размер: 60*60 Цвет: Beige / Коллекция: X-Rock (IMOLA CERAMICA) Фабрика: IMOLA CERAMICA Характеристика:	м2	10,44	3 885,00	40 559,40	10,00	36 503,46	
					73 038,63		65 734,77	

Продавец: ИП Федоровская Мария Николаевна

ИНН/КПП: 780225632538

Адрес: 194100, Санкт-Петербург г, Большой Сампсониевский пр-кт, дом № 74, корпус лит. А, кв. пом. 2Н

Телефон:

Банковские реквизиты: р/с 40802810306000012417 в СТ-ПЕТЕРБУРГСКИЙ Ф-Л ПАО "ПРОМСВЯЗЬБАНК" г.Г.
 САНКТ-ПЕТЕРБУРГ, БИК 044030920, корр/с 30101810000000000920

Покупатель: Физ. лицо (для черновики)

ИНН/КПП:

Адрес юридический:

Адрес фактический:

Телефон:

Банковские реквизиты:

Изм.	Кол.	Лист	№ док	Подпись	Дата
Архитектор					
Дизайнер					

Ведомость материалов

Стадия	Лист	Листов
	24	

