


Дизайн– проект квартиры


г. Санкт–Петербург, ул. Оптиков 37, 727 кв.
Дизайнер Яготинец Е.



г. Санкт–Петербург
2020 г.

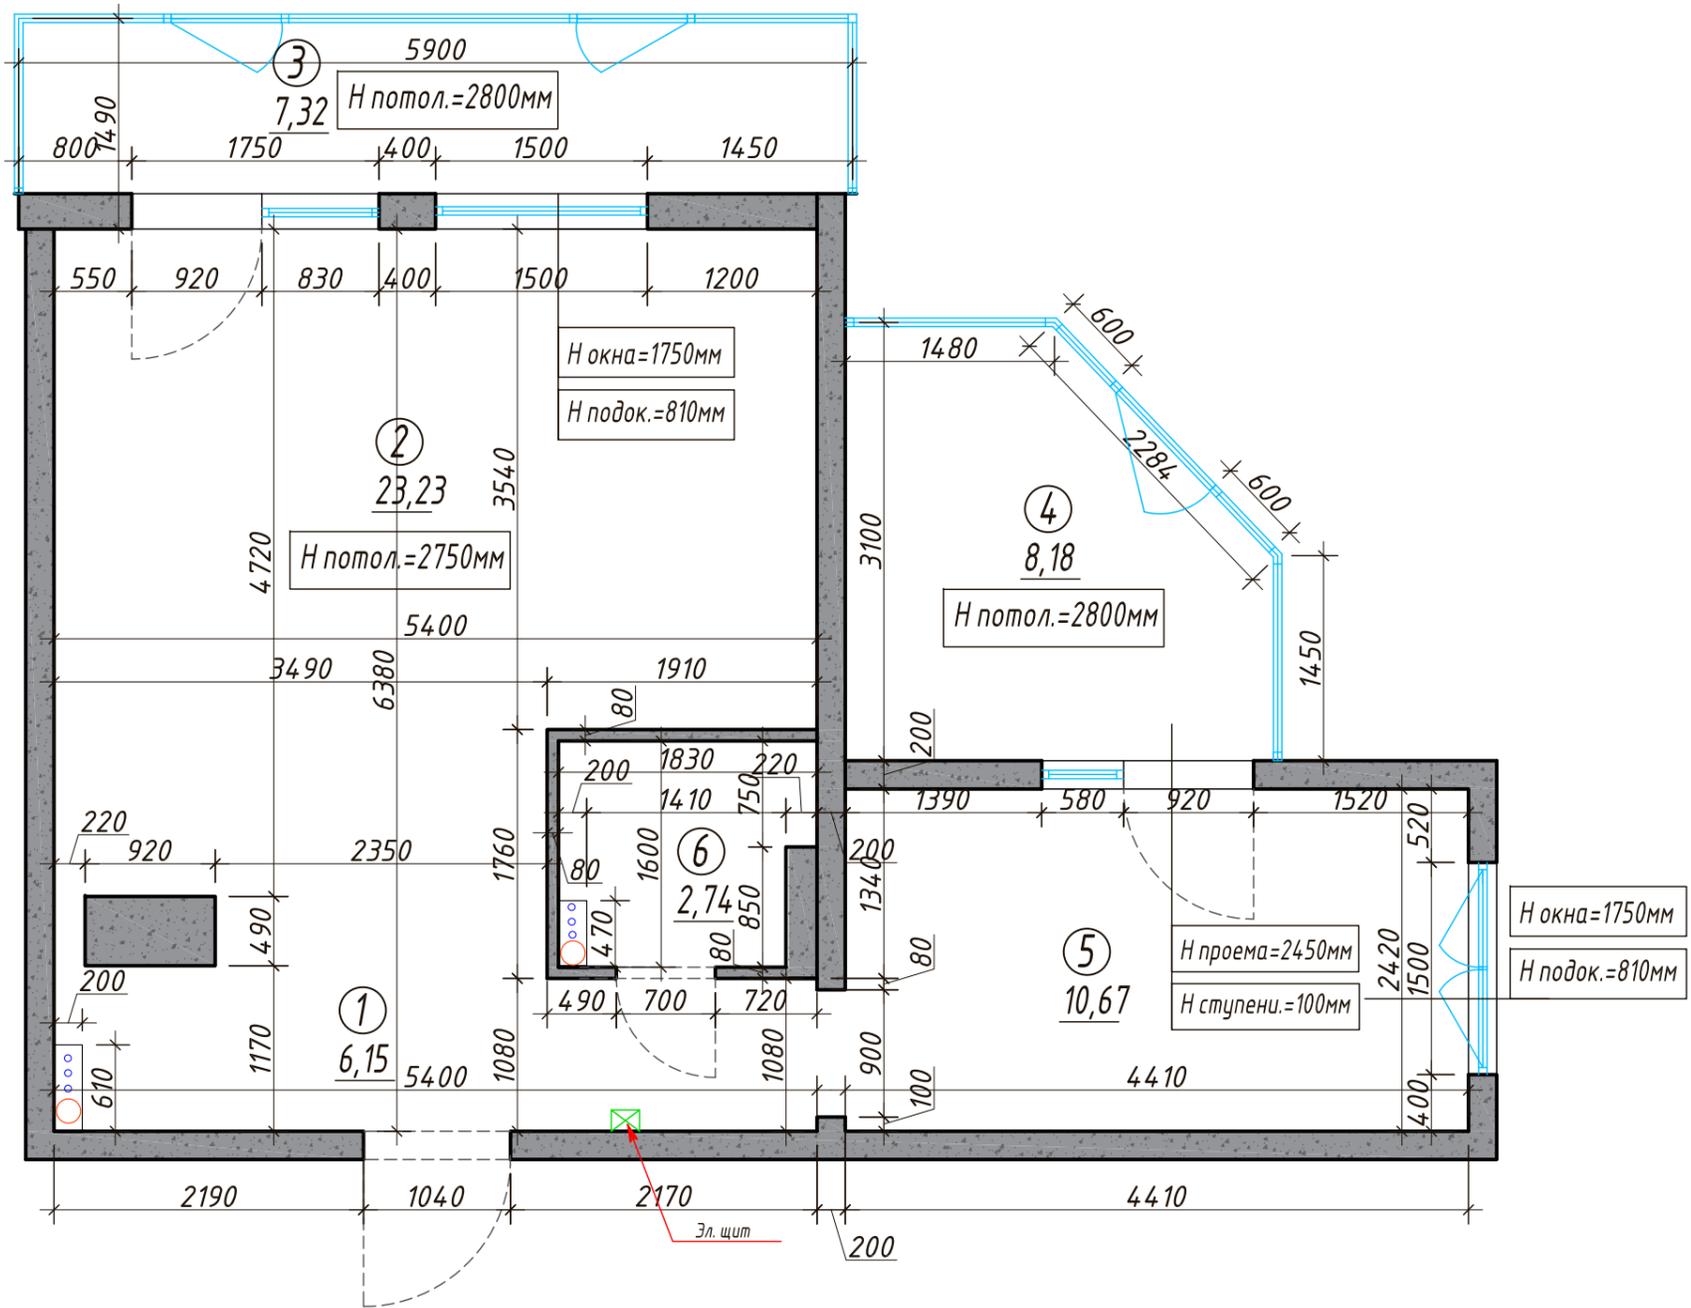


Условные обозначения:

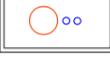
-  Несущие и ограждающие конструкции
-  Площадь
-  Номер помещения
-  Существующий электрощит
-  Радиатор
-  Стояки

Экспликация помещений

№	Наименование помещения	Площадь м ²
1	Прихожая	6,15
2	Кухня-гостиная	23,23
3	Балкон 1	7,32
4	Балкон 2	8,18
5	Спальня	10,67
6	Санузел	2,74
Общая площадь		58,29

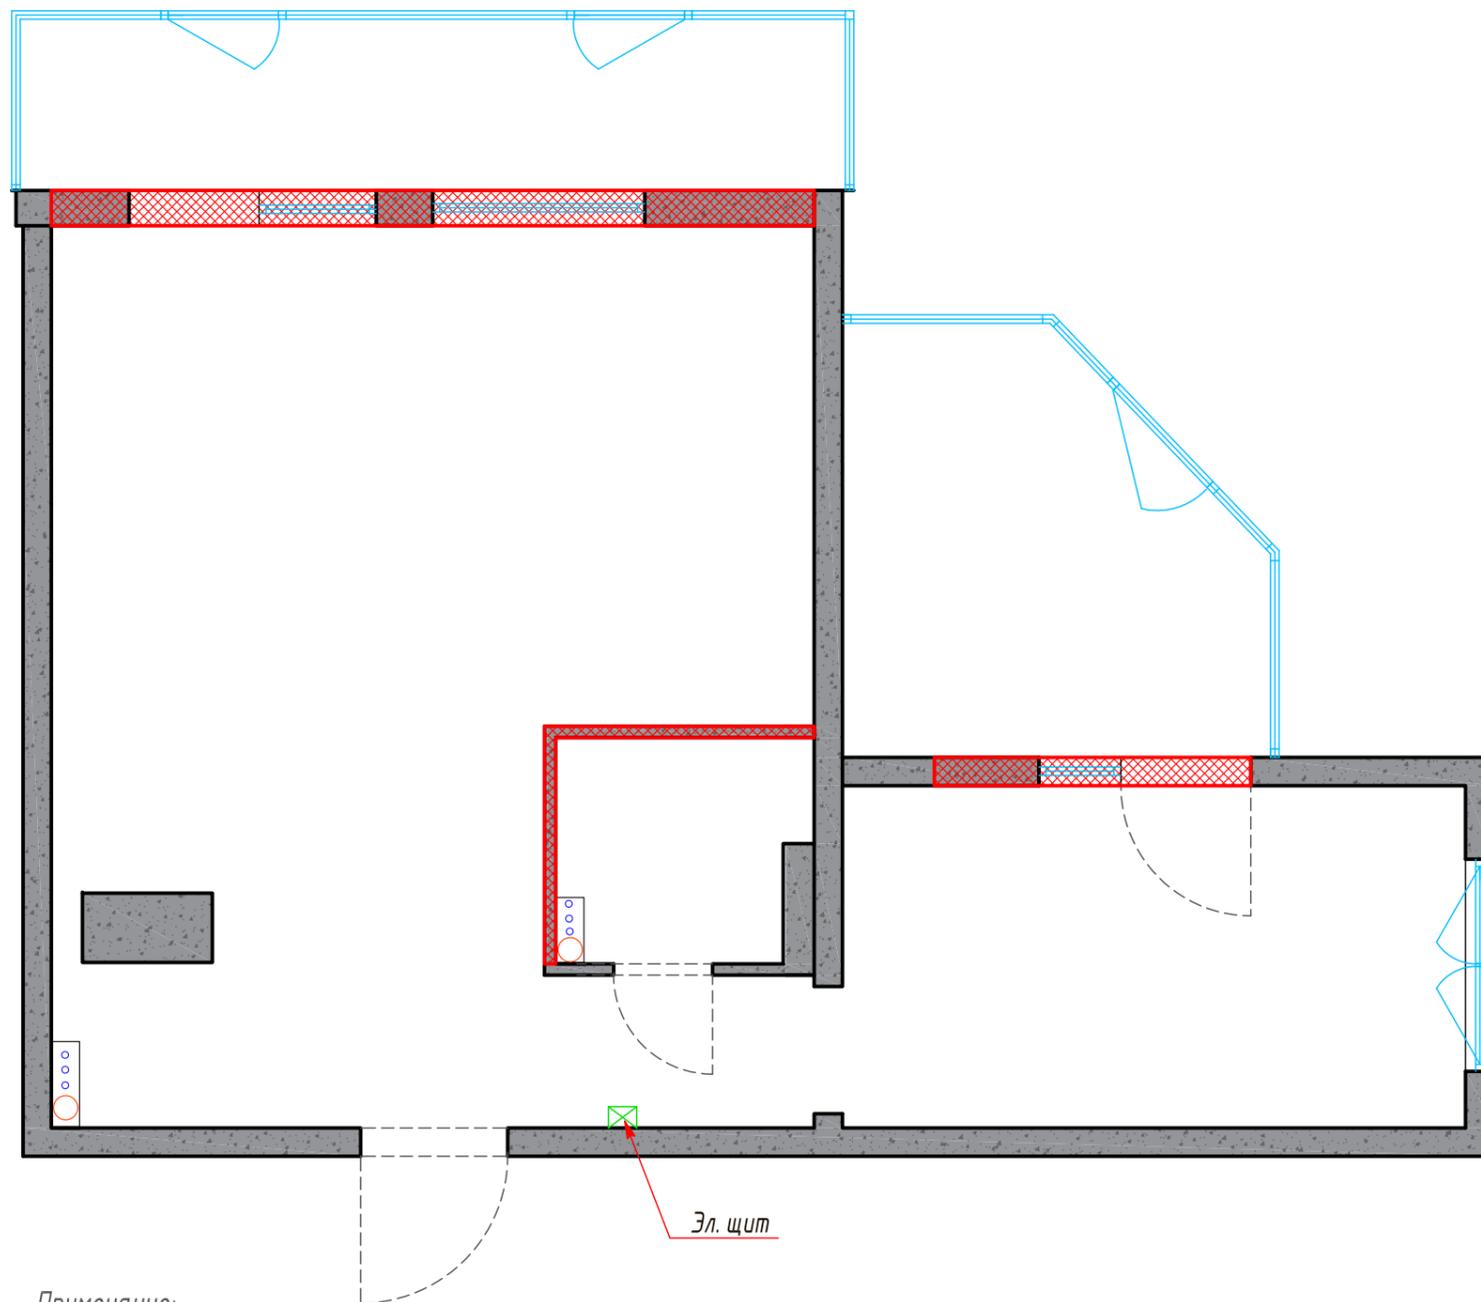


Условные обозначения:

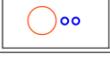-  Несущие и ограждающие конструкции
-  Демонтаж стен
-  Существующий электрощит
-  Радиатор
-  Стояки

Примечание:
 1. План выполнен на основании предварительных замеров.
 2. Перед началом монтажа произвести контрольные замеры.

Изм.	Кол.	Лист	№ док	Подпись	Дата	ДЕМОНТАЖНЫЙ ПЛАН			Стадия	Лист	Листов
Архитектор						М 1:50				3	
Дизайнер											

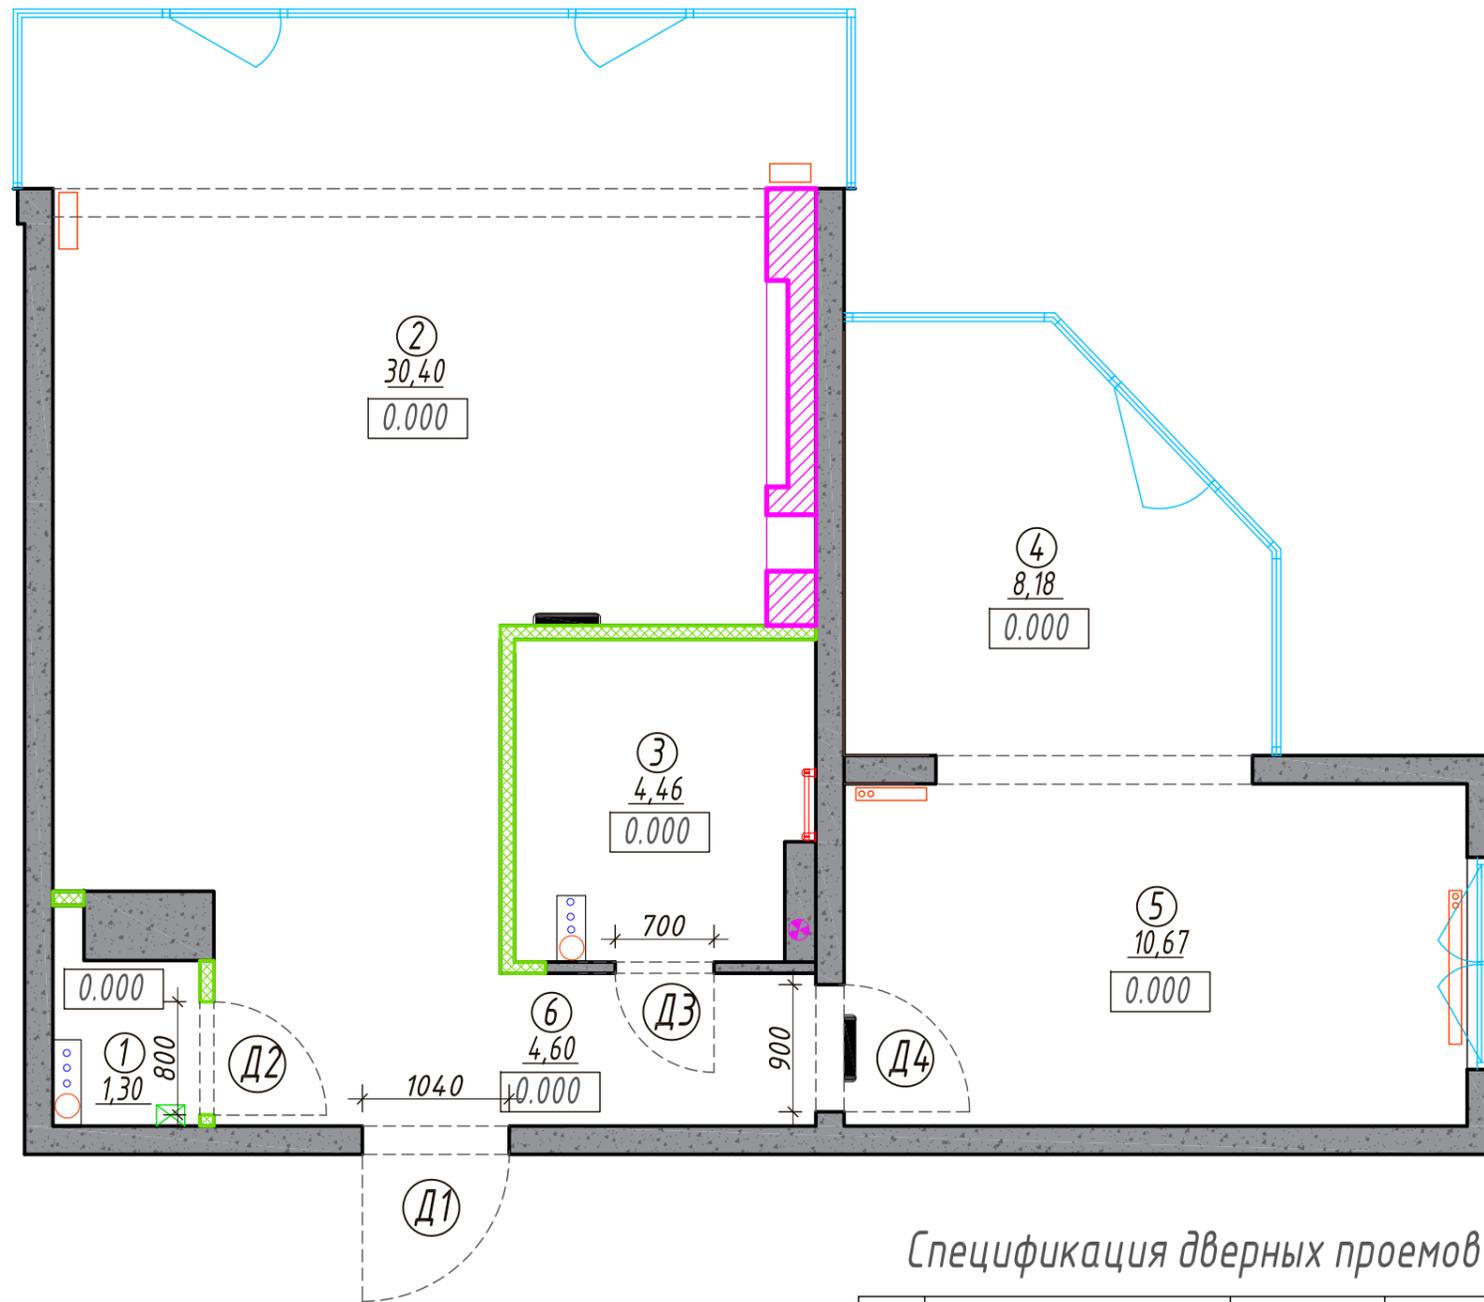

Условные обозначения:

- Несущие и ограждающие конструкции
- Новая перегородка
- Стена из ГКЛ
- Электрощит
- Радиатор
- Стояки
- Принудительная вентиляция
- Кондиционер
- Отметки пола
- Площадь
- Номер помещения

Экспликация помещений


№	Наименование помещения	Площадь м ²
1	Гардеробная	1,30
2	Кухня-гостиная	30,40
3	Санузел	4,46
4	Балкон	8,18
5	Спальня	10,67
6	Прихожая	4,60
	Общая площадь	59,61

Спецификация дверных проемов

№	Наименование	Тип открывания	Размер проема
1	Входной блок дверной	Левое	1040x2100
2	Блок дверной	Левое	800x2100
3	Блок дверной	Правое	700x2100
4	Блок дверной	Левое	900x2100

Примечание:

1. Перед заказом дверей произвести контрольные замеры.
2. При устройстве дверных проемов **ОБЯЗАТЕЛЬНО** руководствоваться техническим листом салона поставщика.
3. Высота проемов указана от чистого пола.

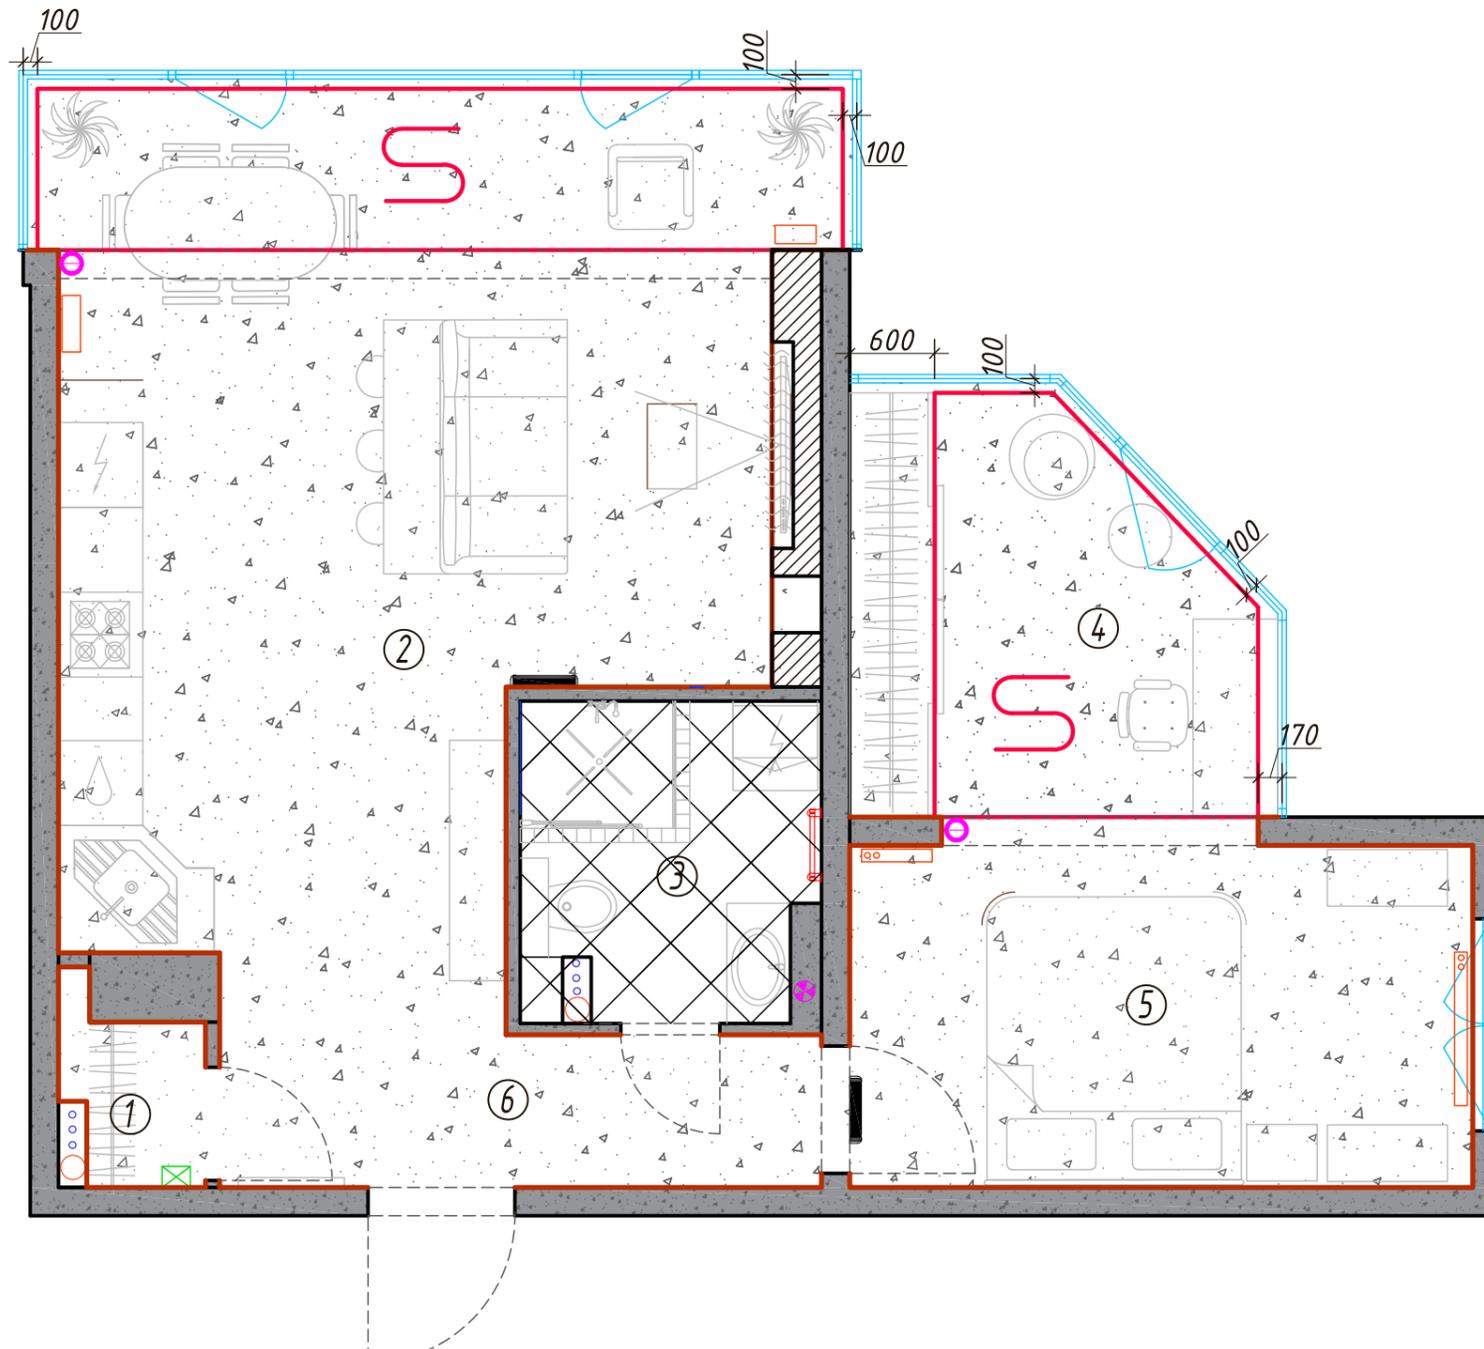


Условные обозначения:

- Несущие и ограждающие конструкции
- Электрицит
- Радиатор
- Стояки
- Полотенцесушитель
- Принудительная вентиляция
- Кондиционер
- Плинтус ПВХ
- Контур теплого пола
- Терморегулятор теплого пола

Обозн.	Наименование	Площадь м ²	Помещение
	Керамогранит KERAMA MARAZZI Уайтхолл черный 40,2x40,2 см Артикул №3962719 35 шт	4,46	3
	Наливной пол	55,82	1,2,4,5,6

Экспликация теплого пола


Помещение	Площадь м ²
2	6,49
4	5,77
Итого:	12,26

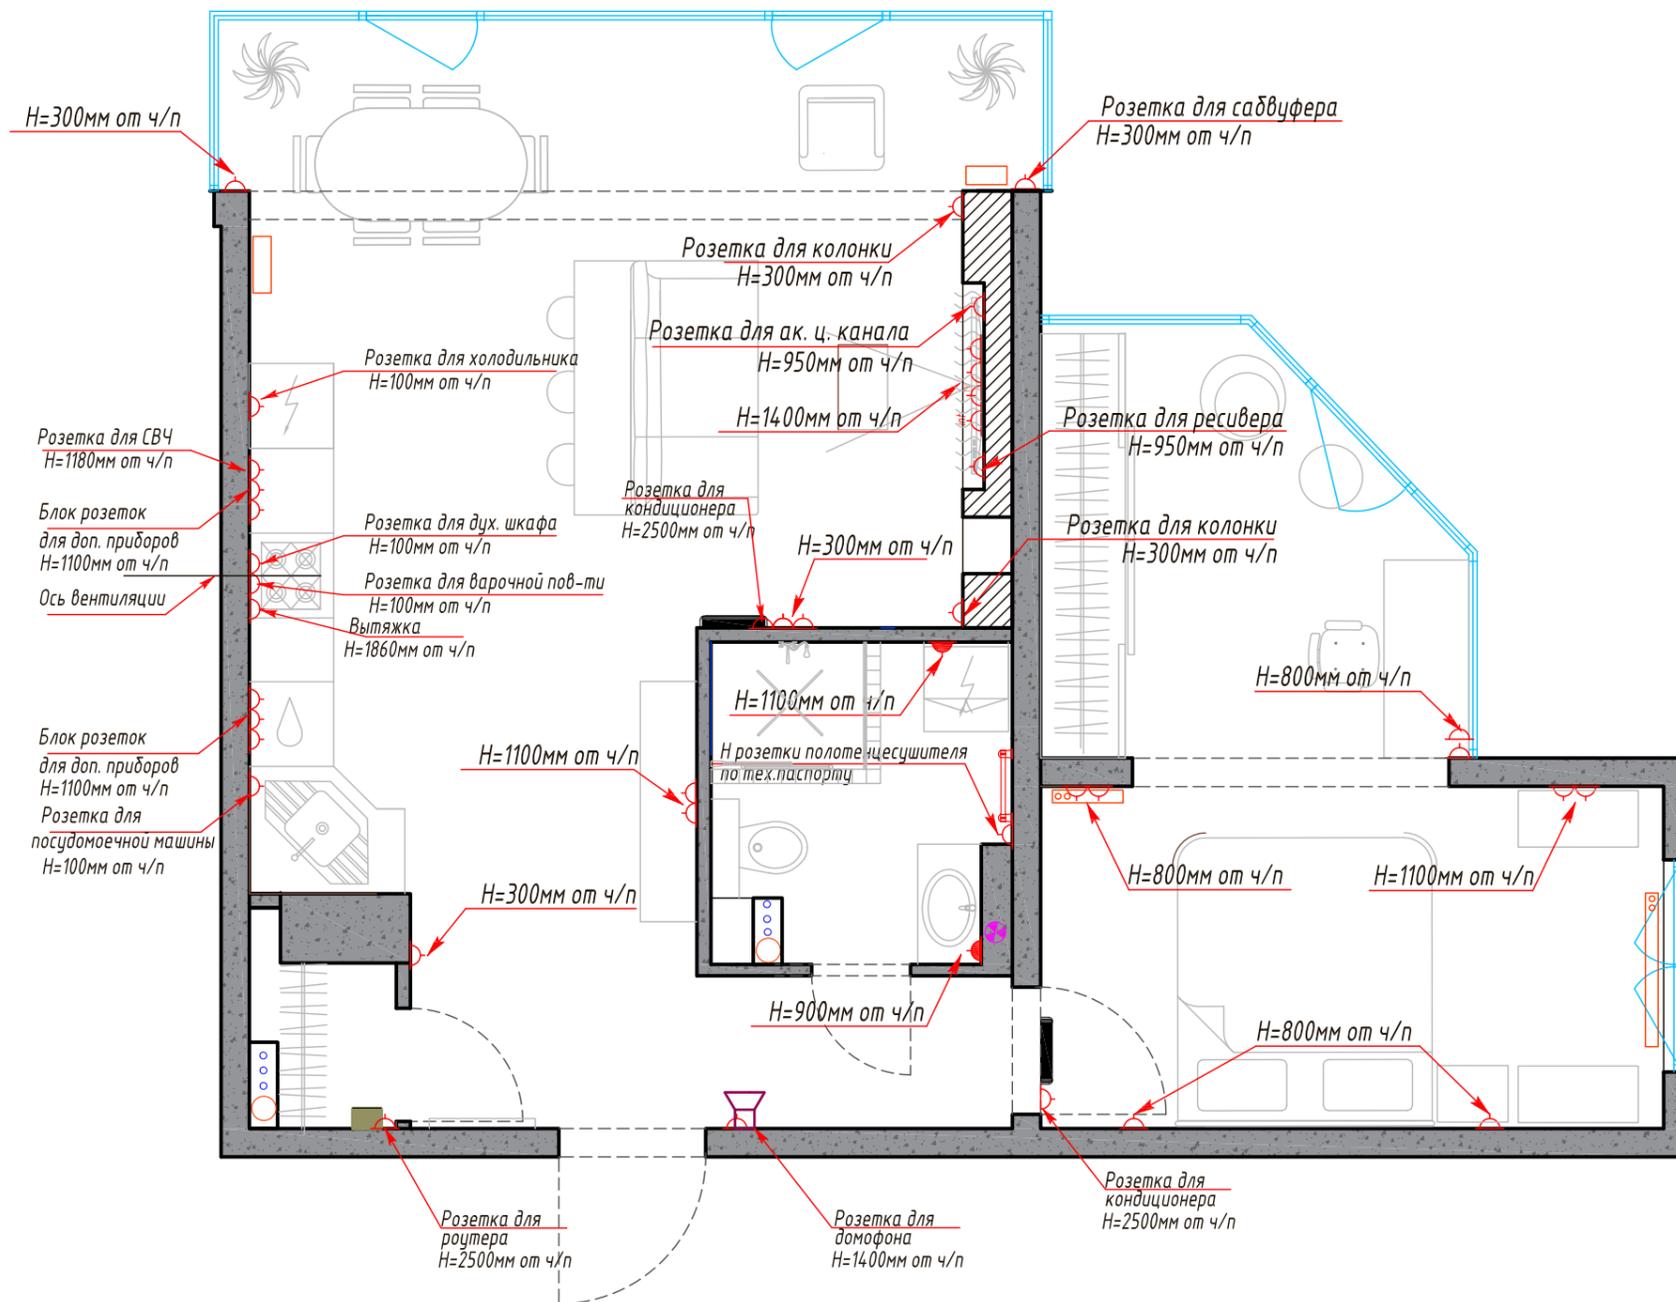

Условные обозначения	
наименование	
	розетка с заземлением
	розетка TV
	интернет розетка
	розетка влагозащитная

Изм.	Кол.	Лист	№ док	Подпись	Дата	ПЛАН РАЗМЕЩЕНИЯ ЭЛ. РОЗЕТОК С ПРИВЯЗКАМИ К СТЕНАМ М 1:50	Стадия	Лист	Листов
Архитектор								12	
Дизайнер									

ТИПОВАЯ СХЕМА ПОДКЛЮЧЕНИЯ ЭЛЕКТРИКИ КУХНИ

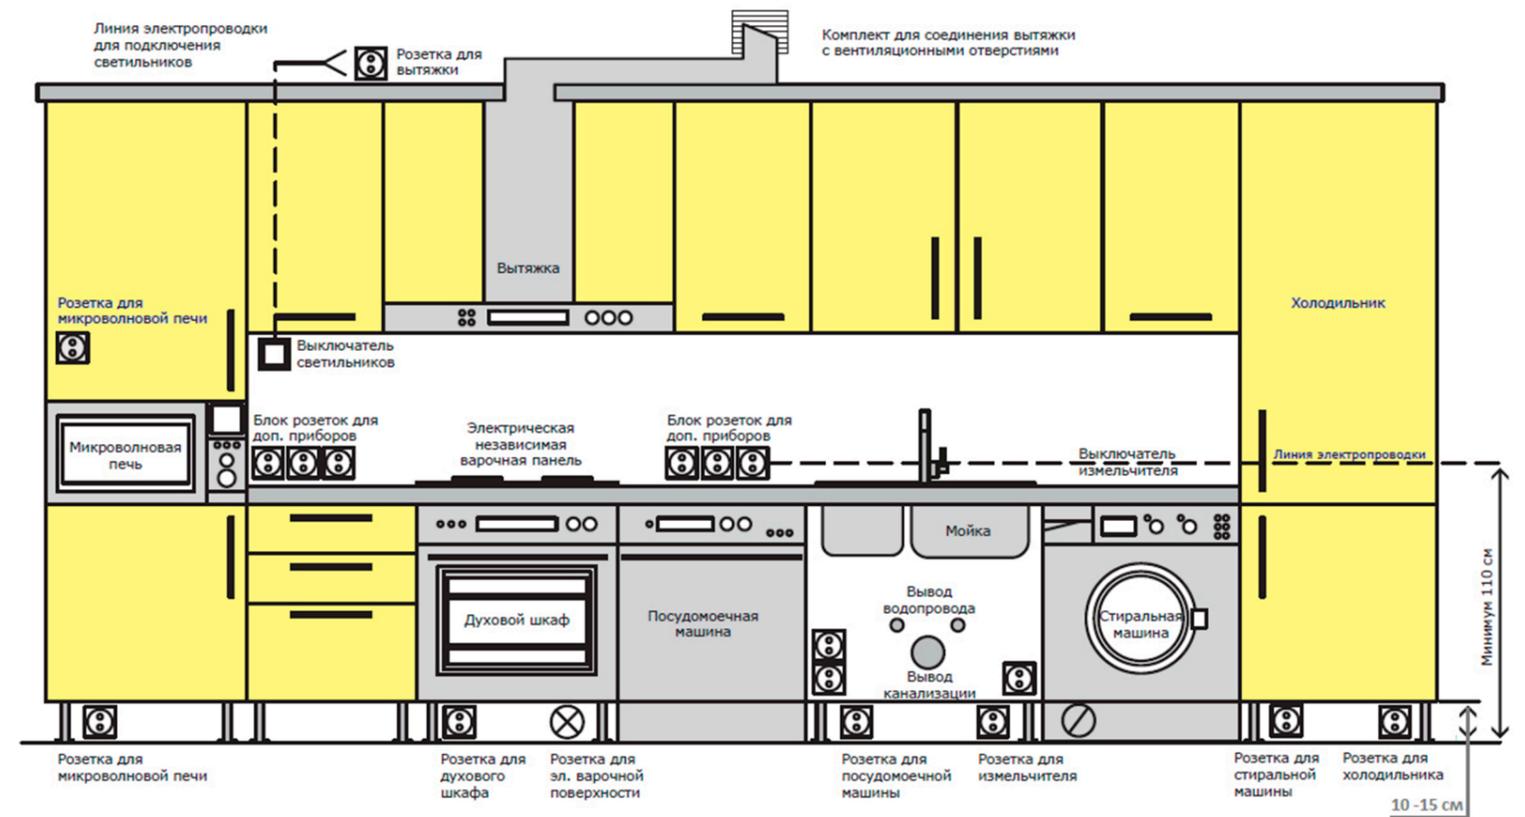


Евророзетки с заземляющим контактом для подключения дополнительных приборов на 16А

Евророзетка с заземляющим контактом для подключения бытовой техники на 16А

Штепсель разъем типа ШВ/ШР на 32-40А

Двуполусный выключатель

Изм.	Кол.	Лист	№ док.	Подпись	Дата	ПРОЕКТ КУХНИ ОТ ПРОИЗВОДИТЕЛЯ	Стадия	Лист	Листов
Архитектор						ТИПОВАЯ СХЕМА ПОДКЛЮЧЕНИЯ		14	
Дизайнер						ЭЛЕКТРИКИ КУХНИ			

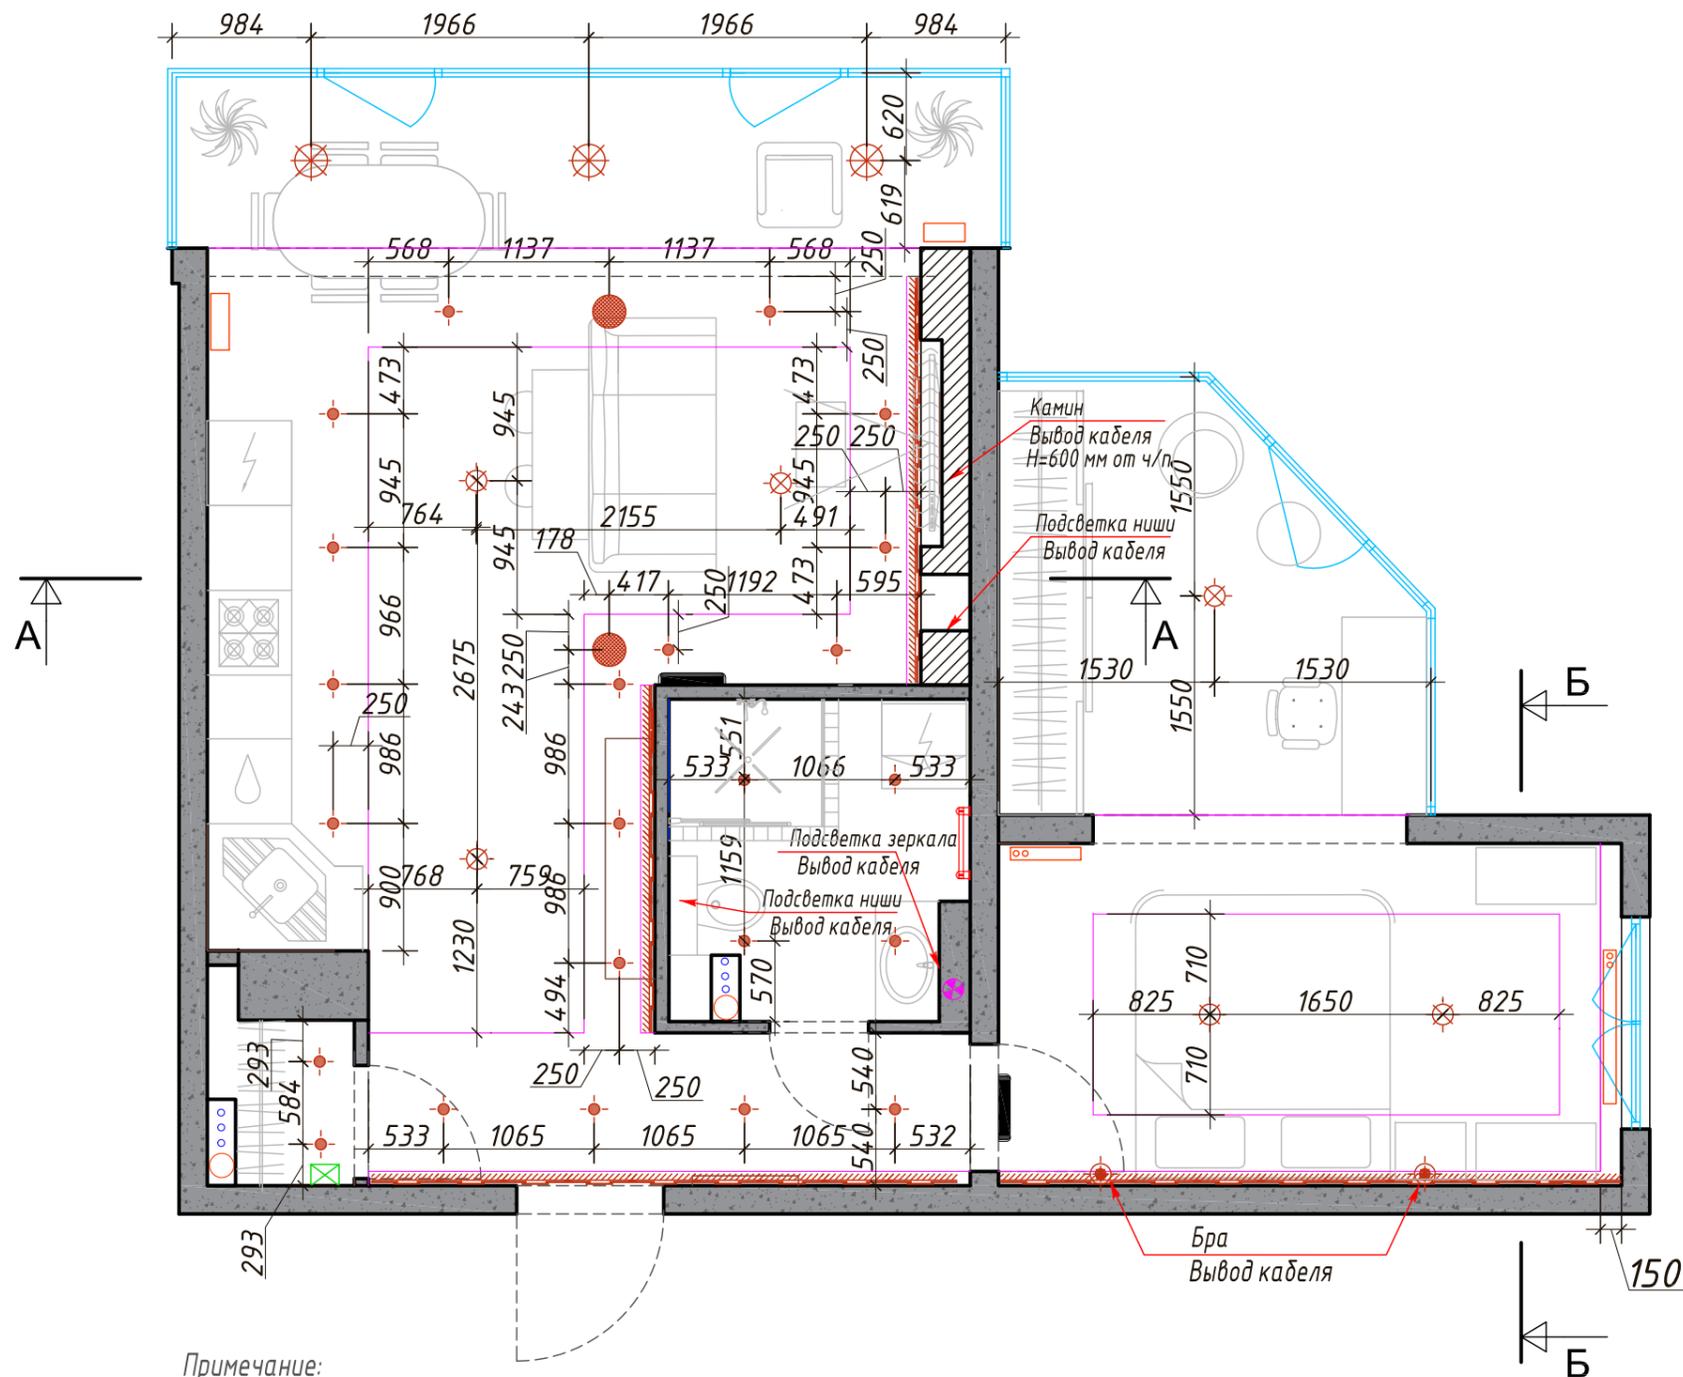

Условные обозначения:

- Несущие и ограждающие конструкции
- Электропитание
- Радиатор
- Стояки
- Полотенцесушитель
- Принудительная вентиляция
- Кондиционер
- Контур двухуровневого потолка

Спецификация светильников и акустики

Обозн.	Название	Кол-во
	Накладной светильник	3
	Встроенный потолочный светильник	34
	Люстра	6
	Настенный светильник	2
	Карнизная подсветка	
	Встраиваемая акустика Klipsch DS-160CDT (d=233мм, h=110мм)	2

Примечание:
 1. Все размеры уточнять по месту.
 2. Все привязки по вертикали см. развертки помещений.
 3. В санузлах предусмотреть принудительную вентиляцию.



Изм.	Кол.	Лист	№ док	Подпись	Дата	САМУЗЕЛ		Стадия	Лист	Листов
Архитектор									27	
Дизайнер										

